






DWARSDOORSNEDE C-C tuinberging

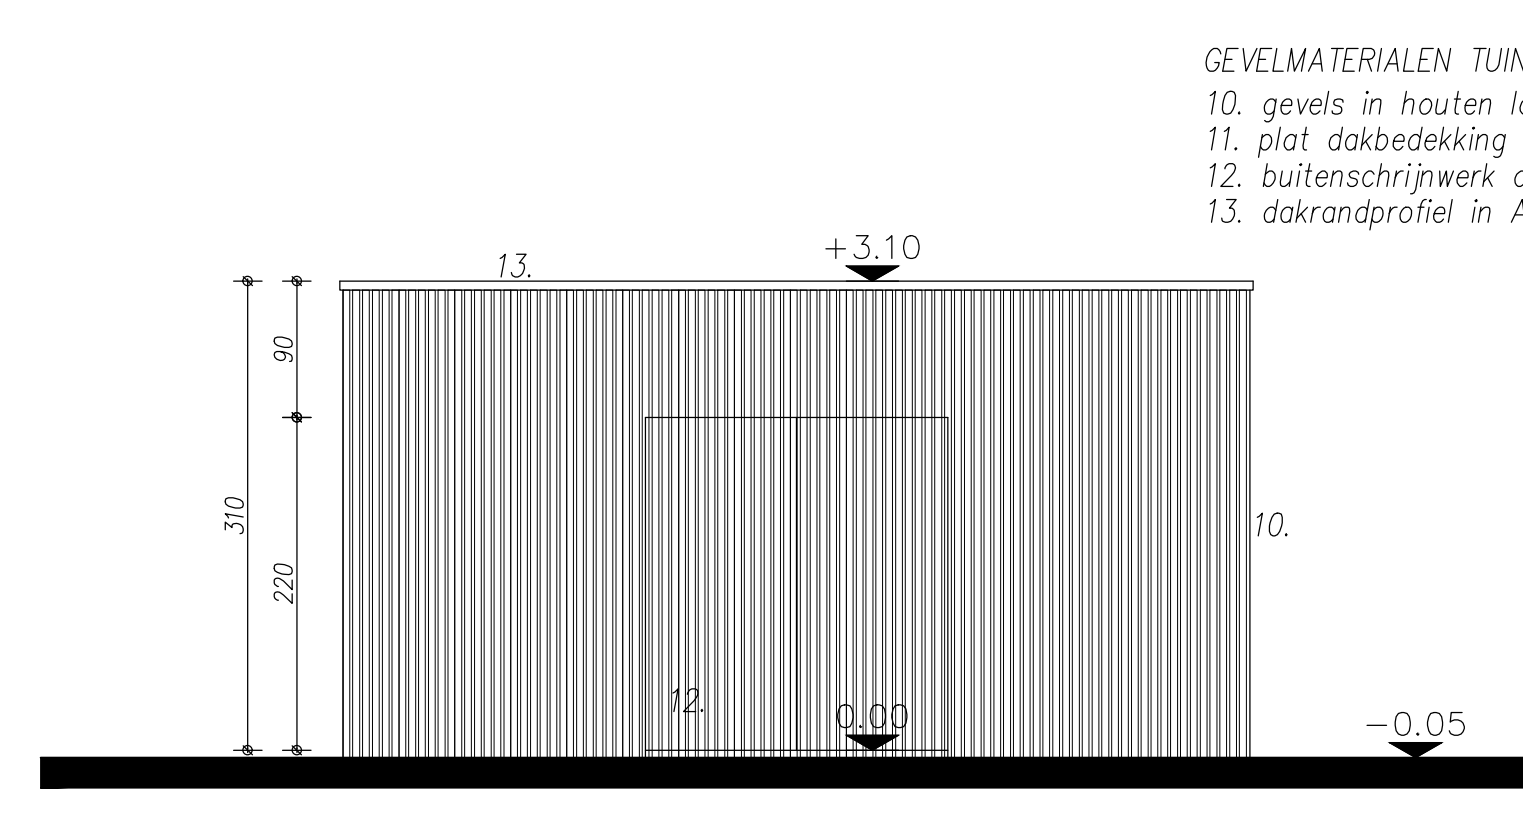


ZIJGEVEL RECHTS tuinberging

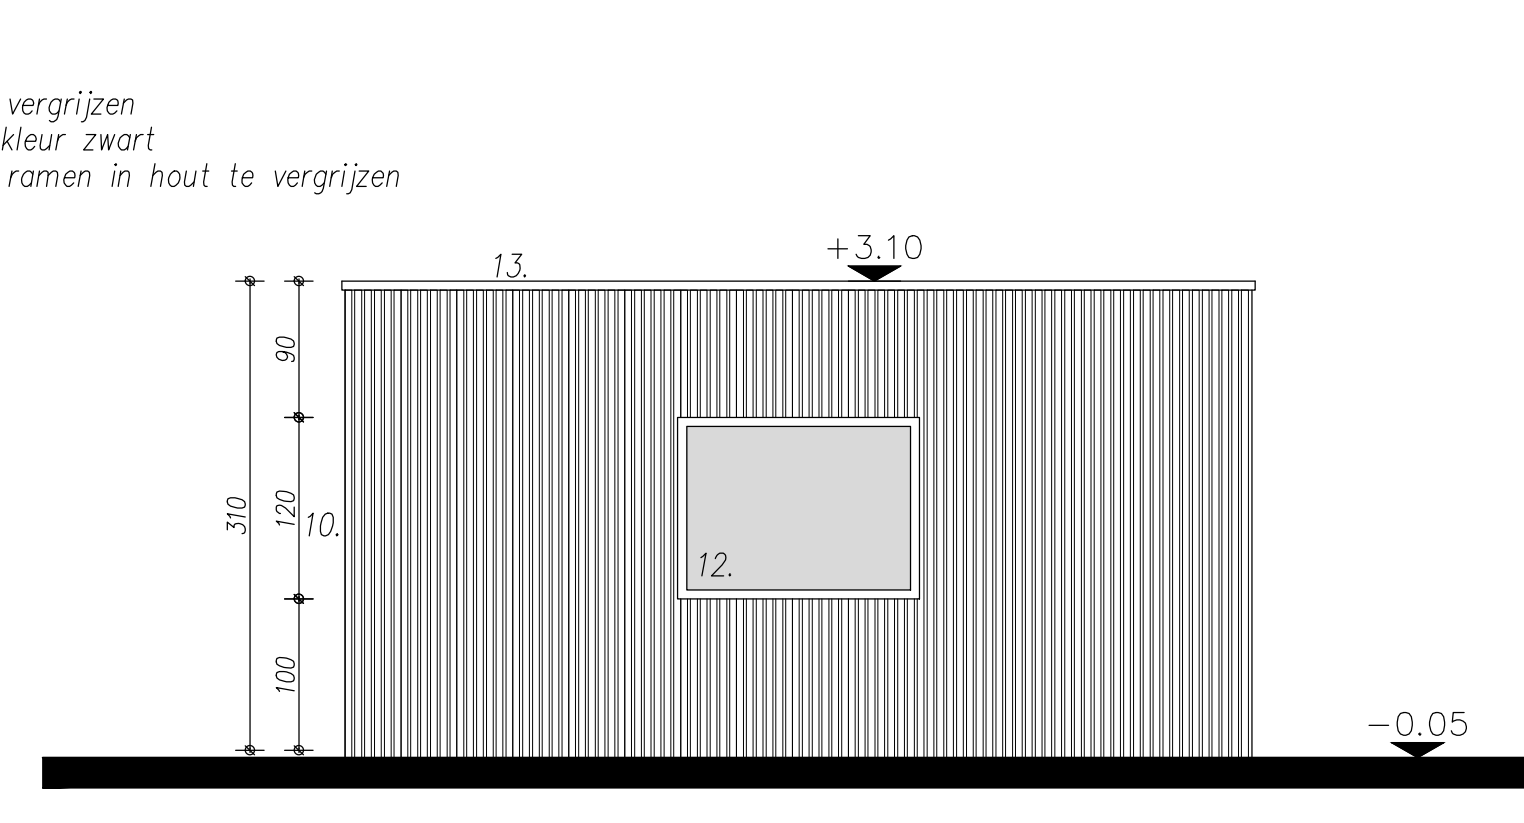


ZIJGEVEL LINKS tuinberging

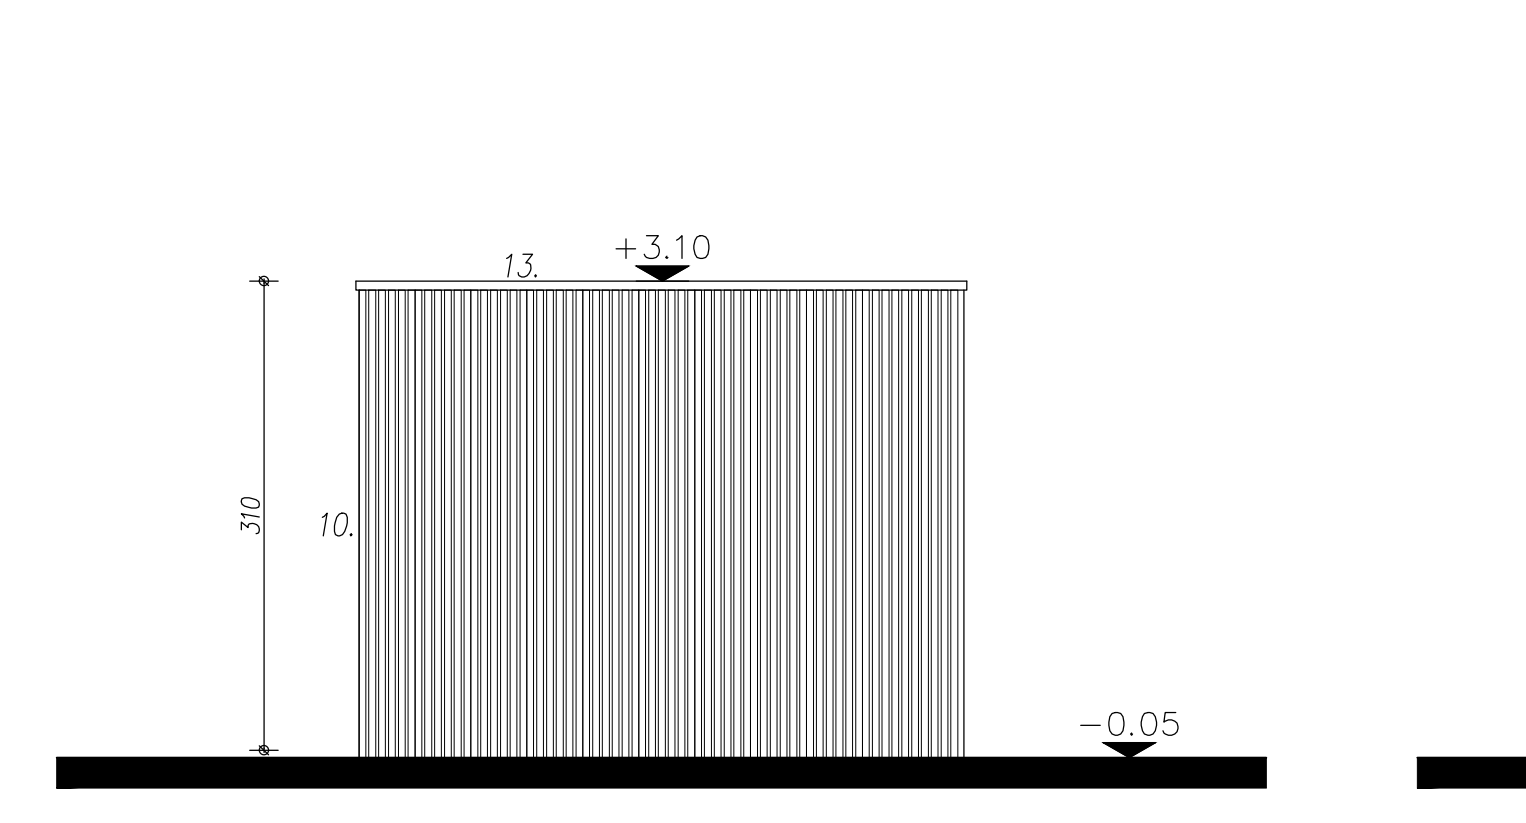


VOORGEVEL tuinberging

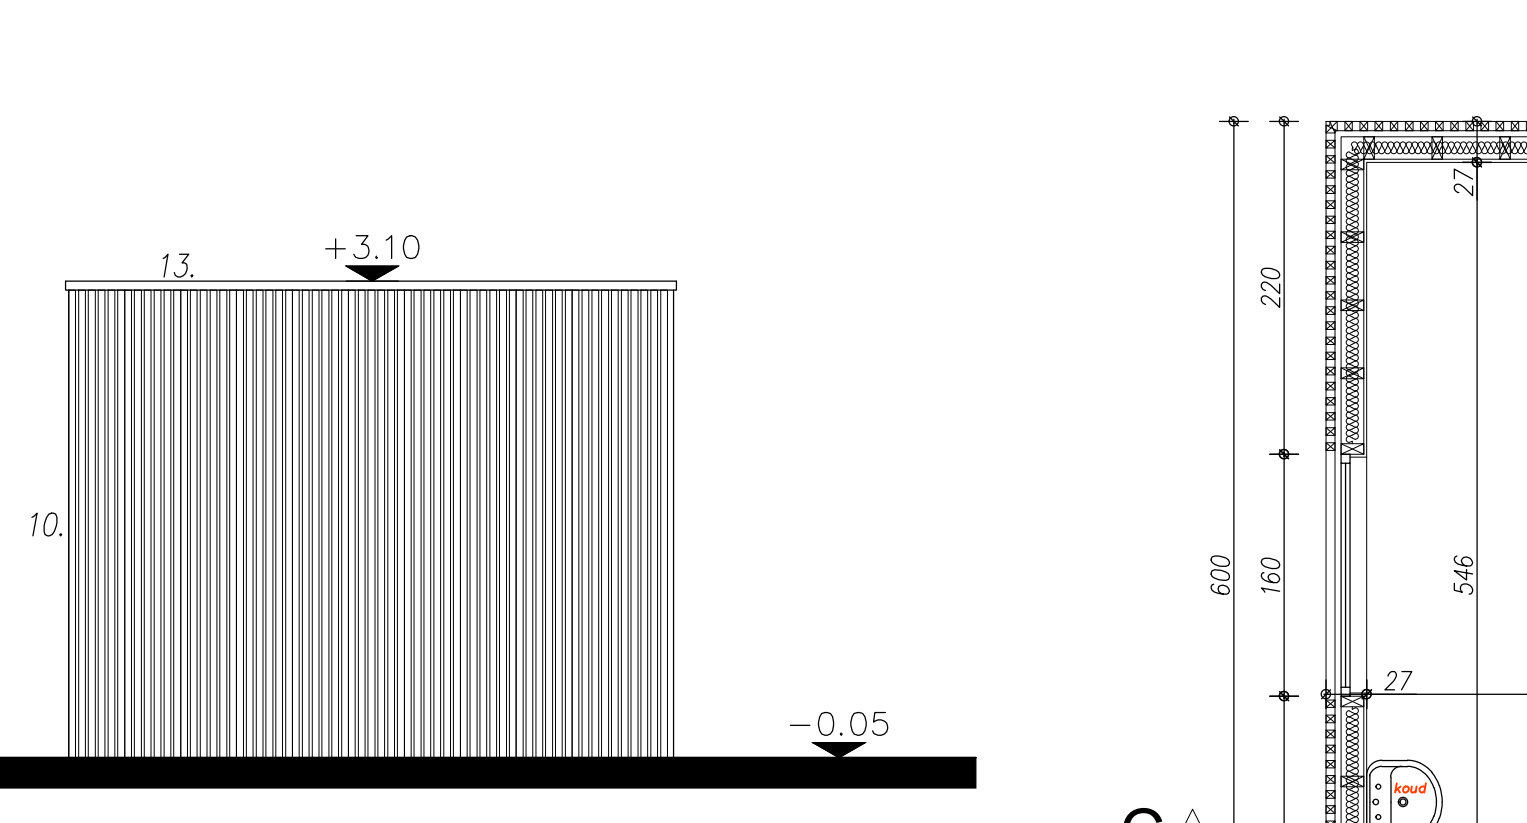

ACHTERGEVEL tuinberging

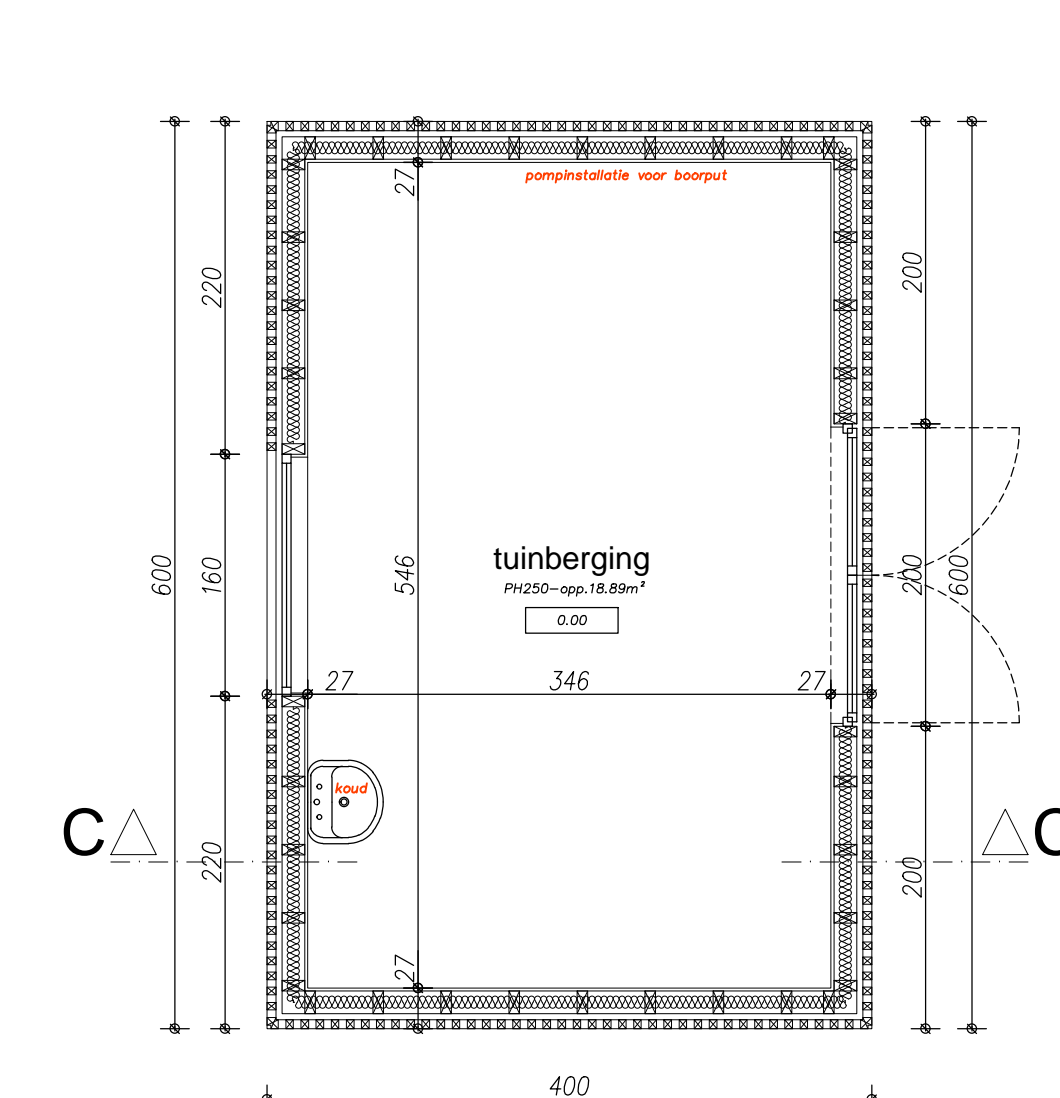


GRONDPLAN tuinberging

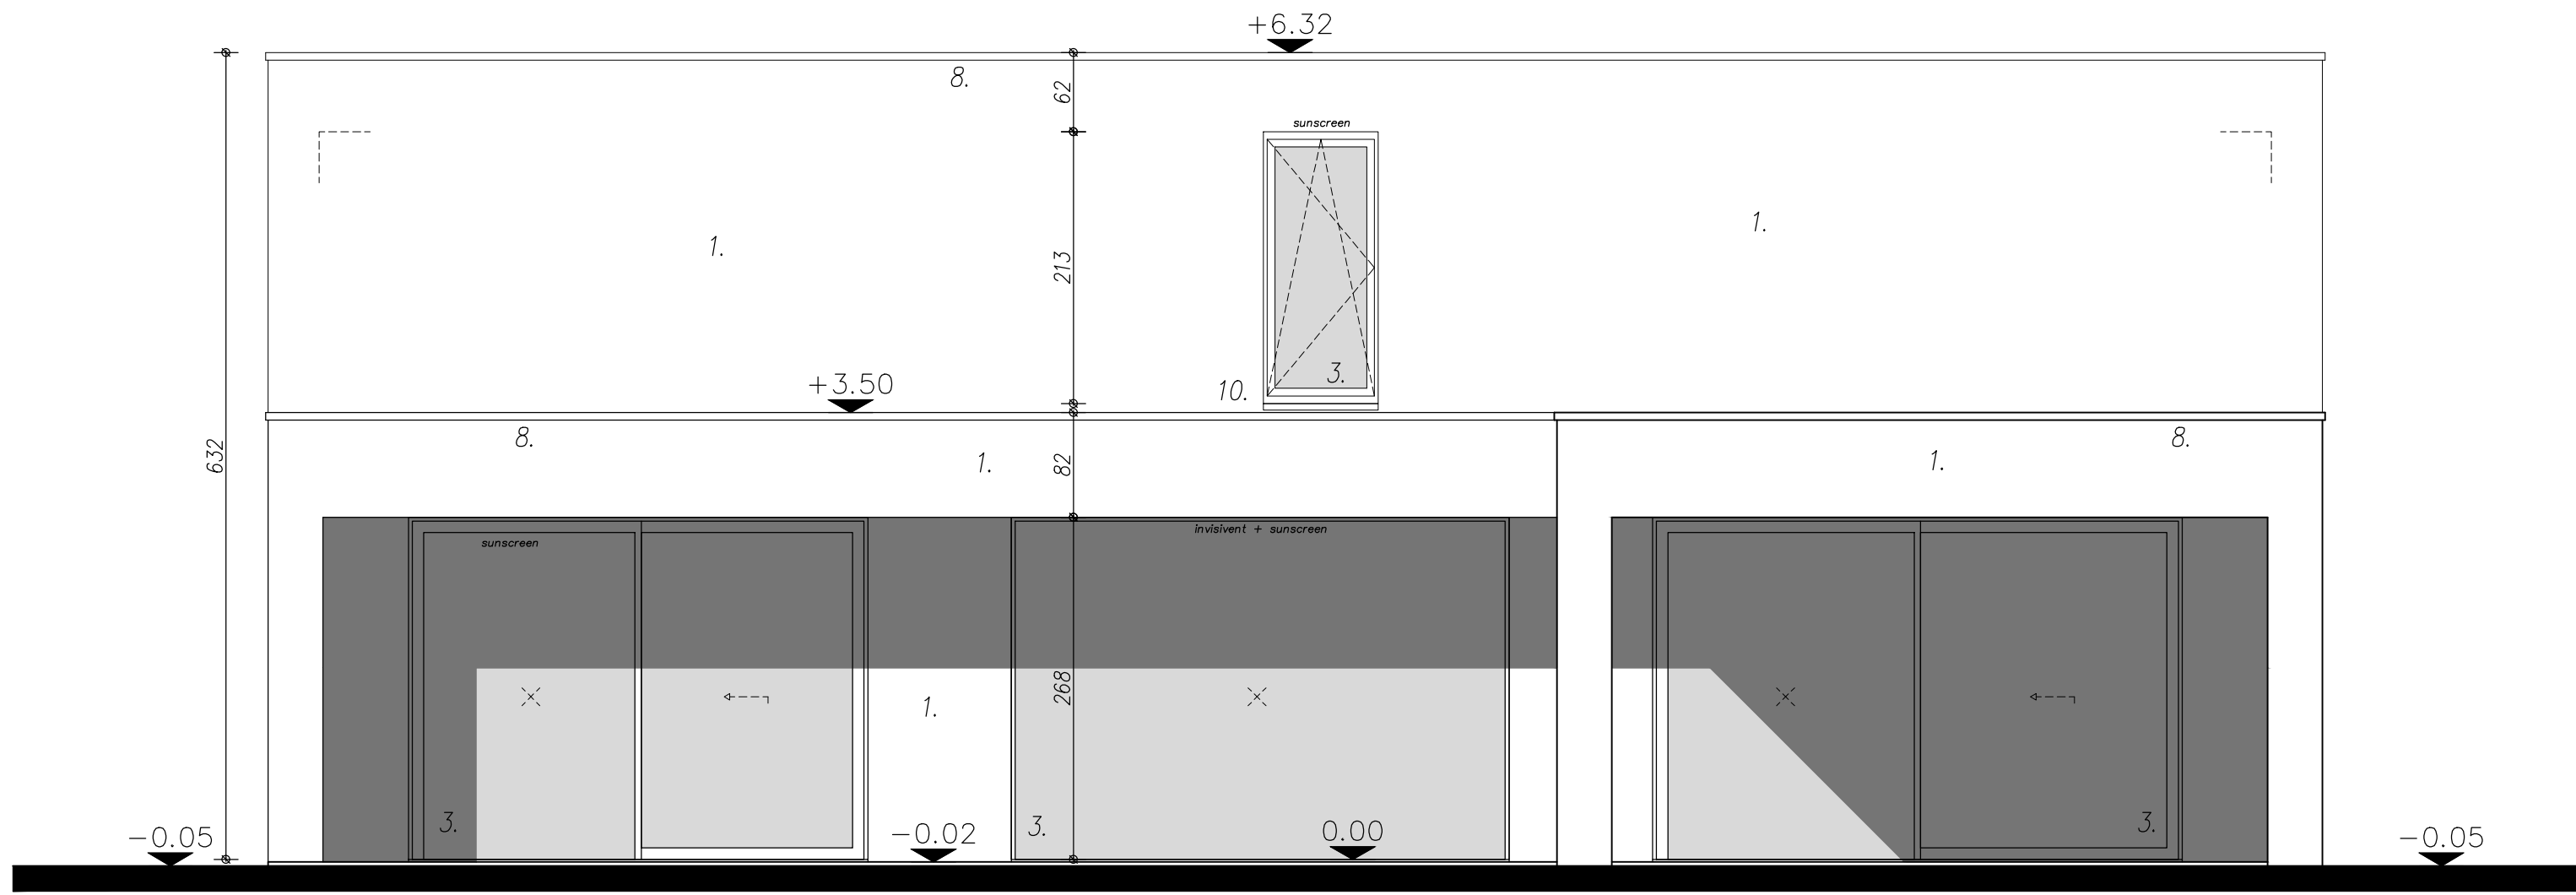


ACHTERGEVEL (zuid)

GEVELMATERIALEN WONING


1. gevelmetselwerk, type wienberger luza pagus grijs in traditionele mortel
2. plat dakbedekking in VAPELAN dertium, kleur grijs
3. buitenschrijfwerk deuren en ramen in ALU zwart
4. buitenschrijfwerk/latwerk deuren en ramen in hout te vergrijzen
5. dorpels in blauwe hardsteen (grijfwolven)
6. gevelbekleding in houten latwerk te vergrijzen
7. dakoversteek in houten planchetten te vergrijzen (lutsels en overdekt terras)
8. dakrandprofiel in ALU zwart
9. balustrade in ALU zwart

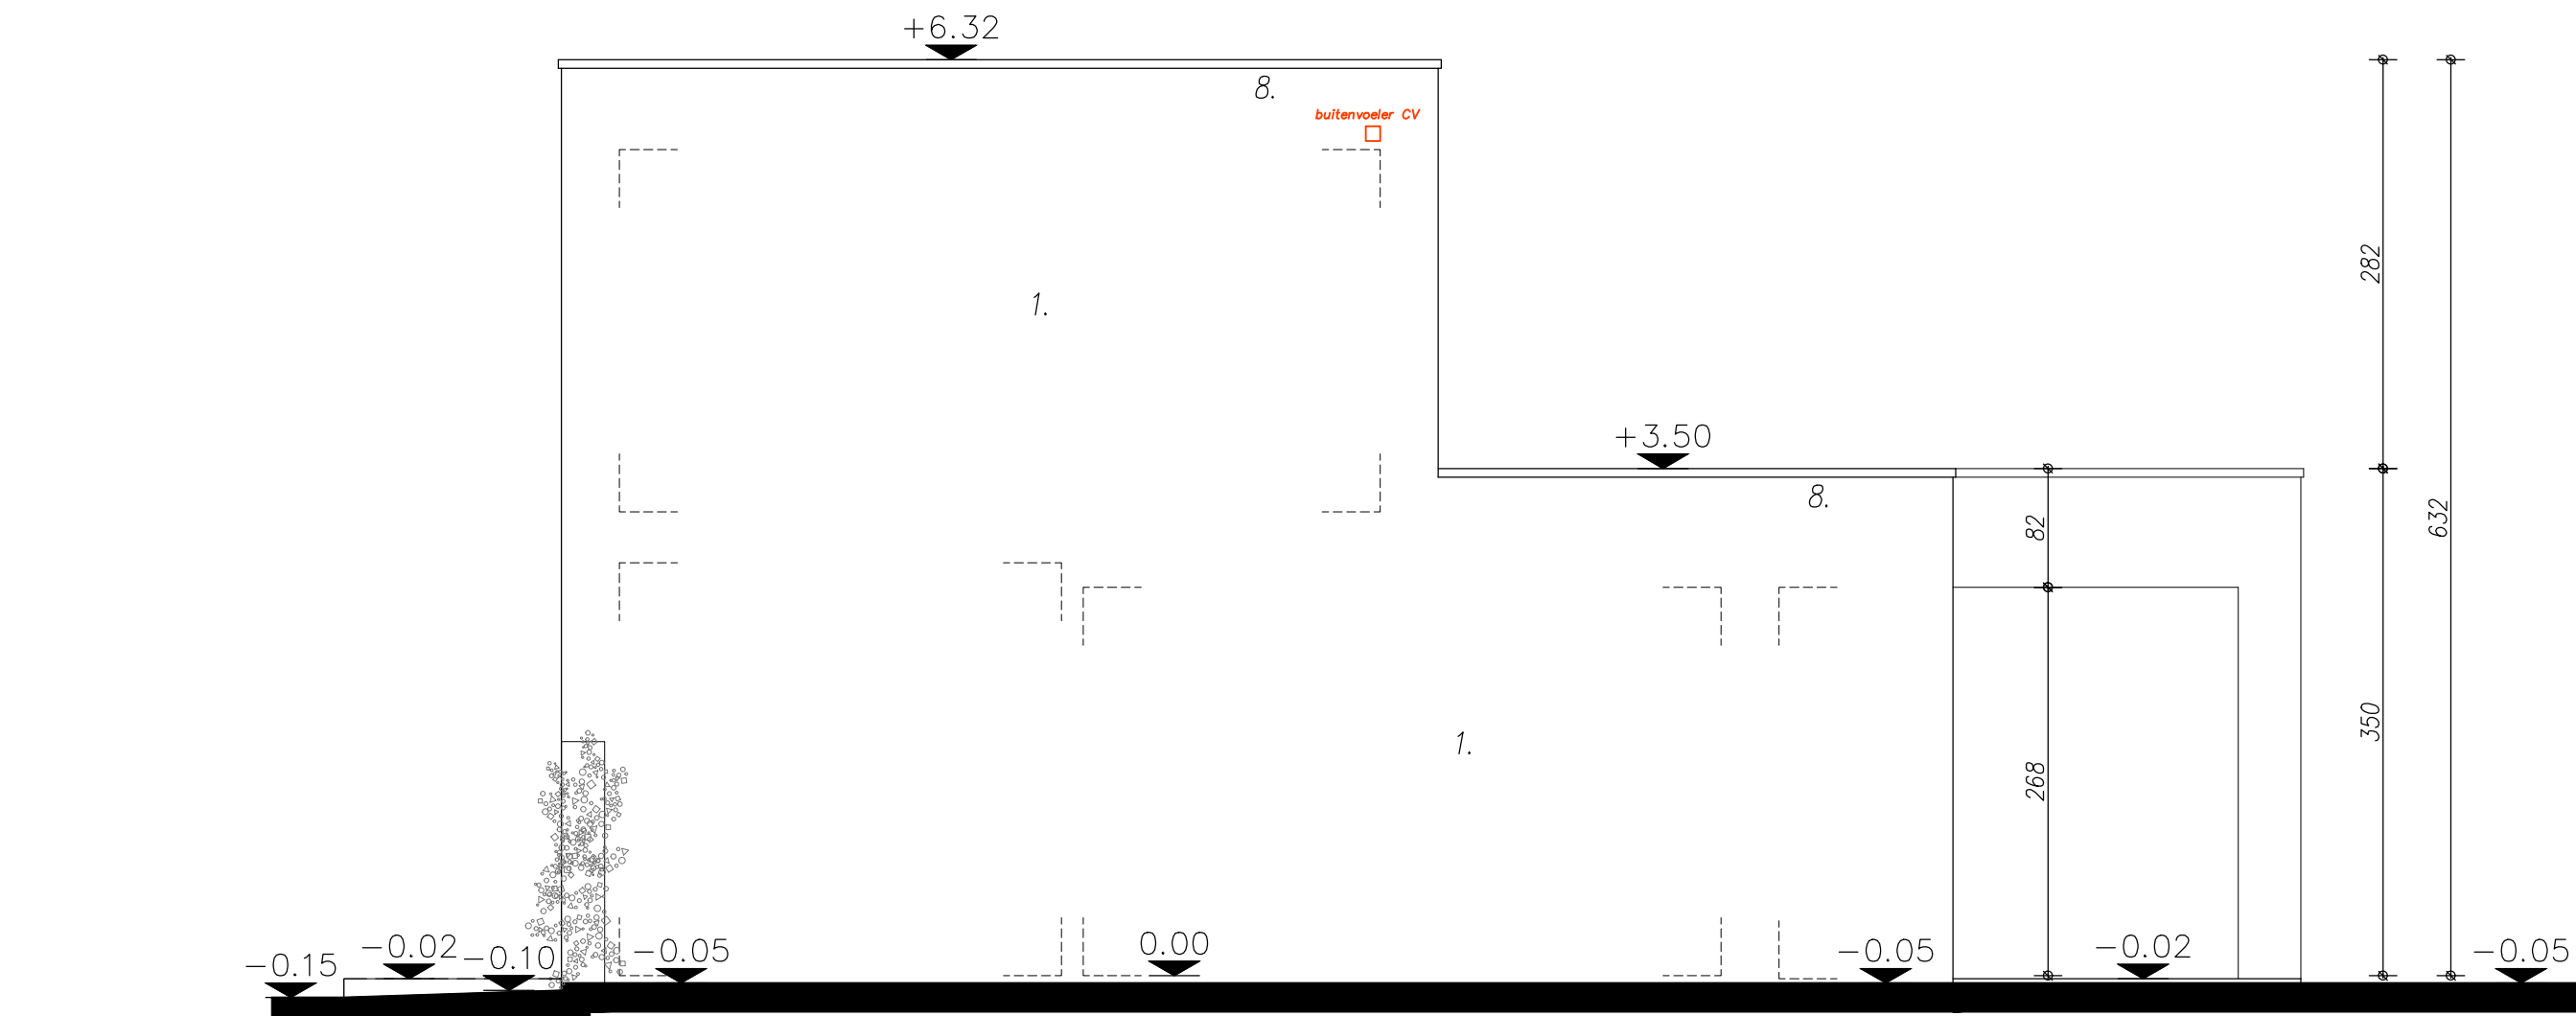


ZIJGEVEL RECHTS (west)

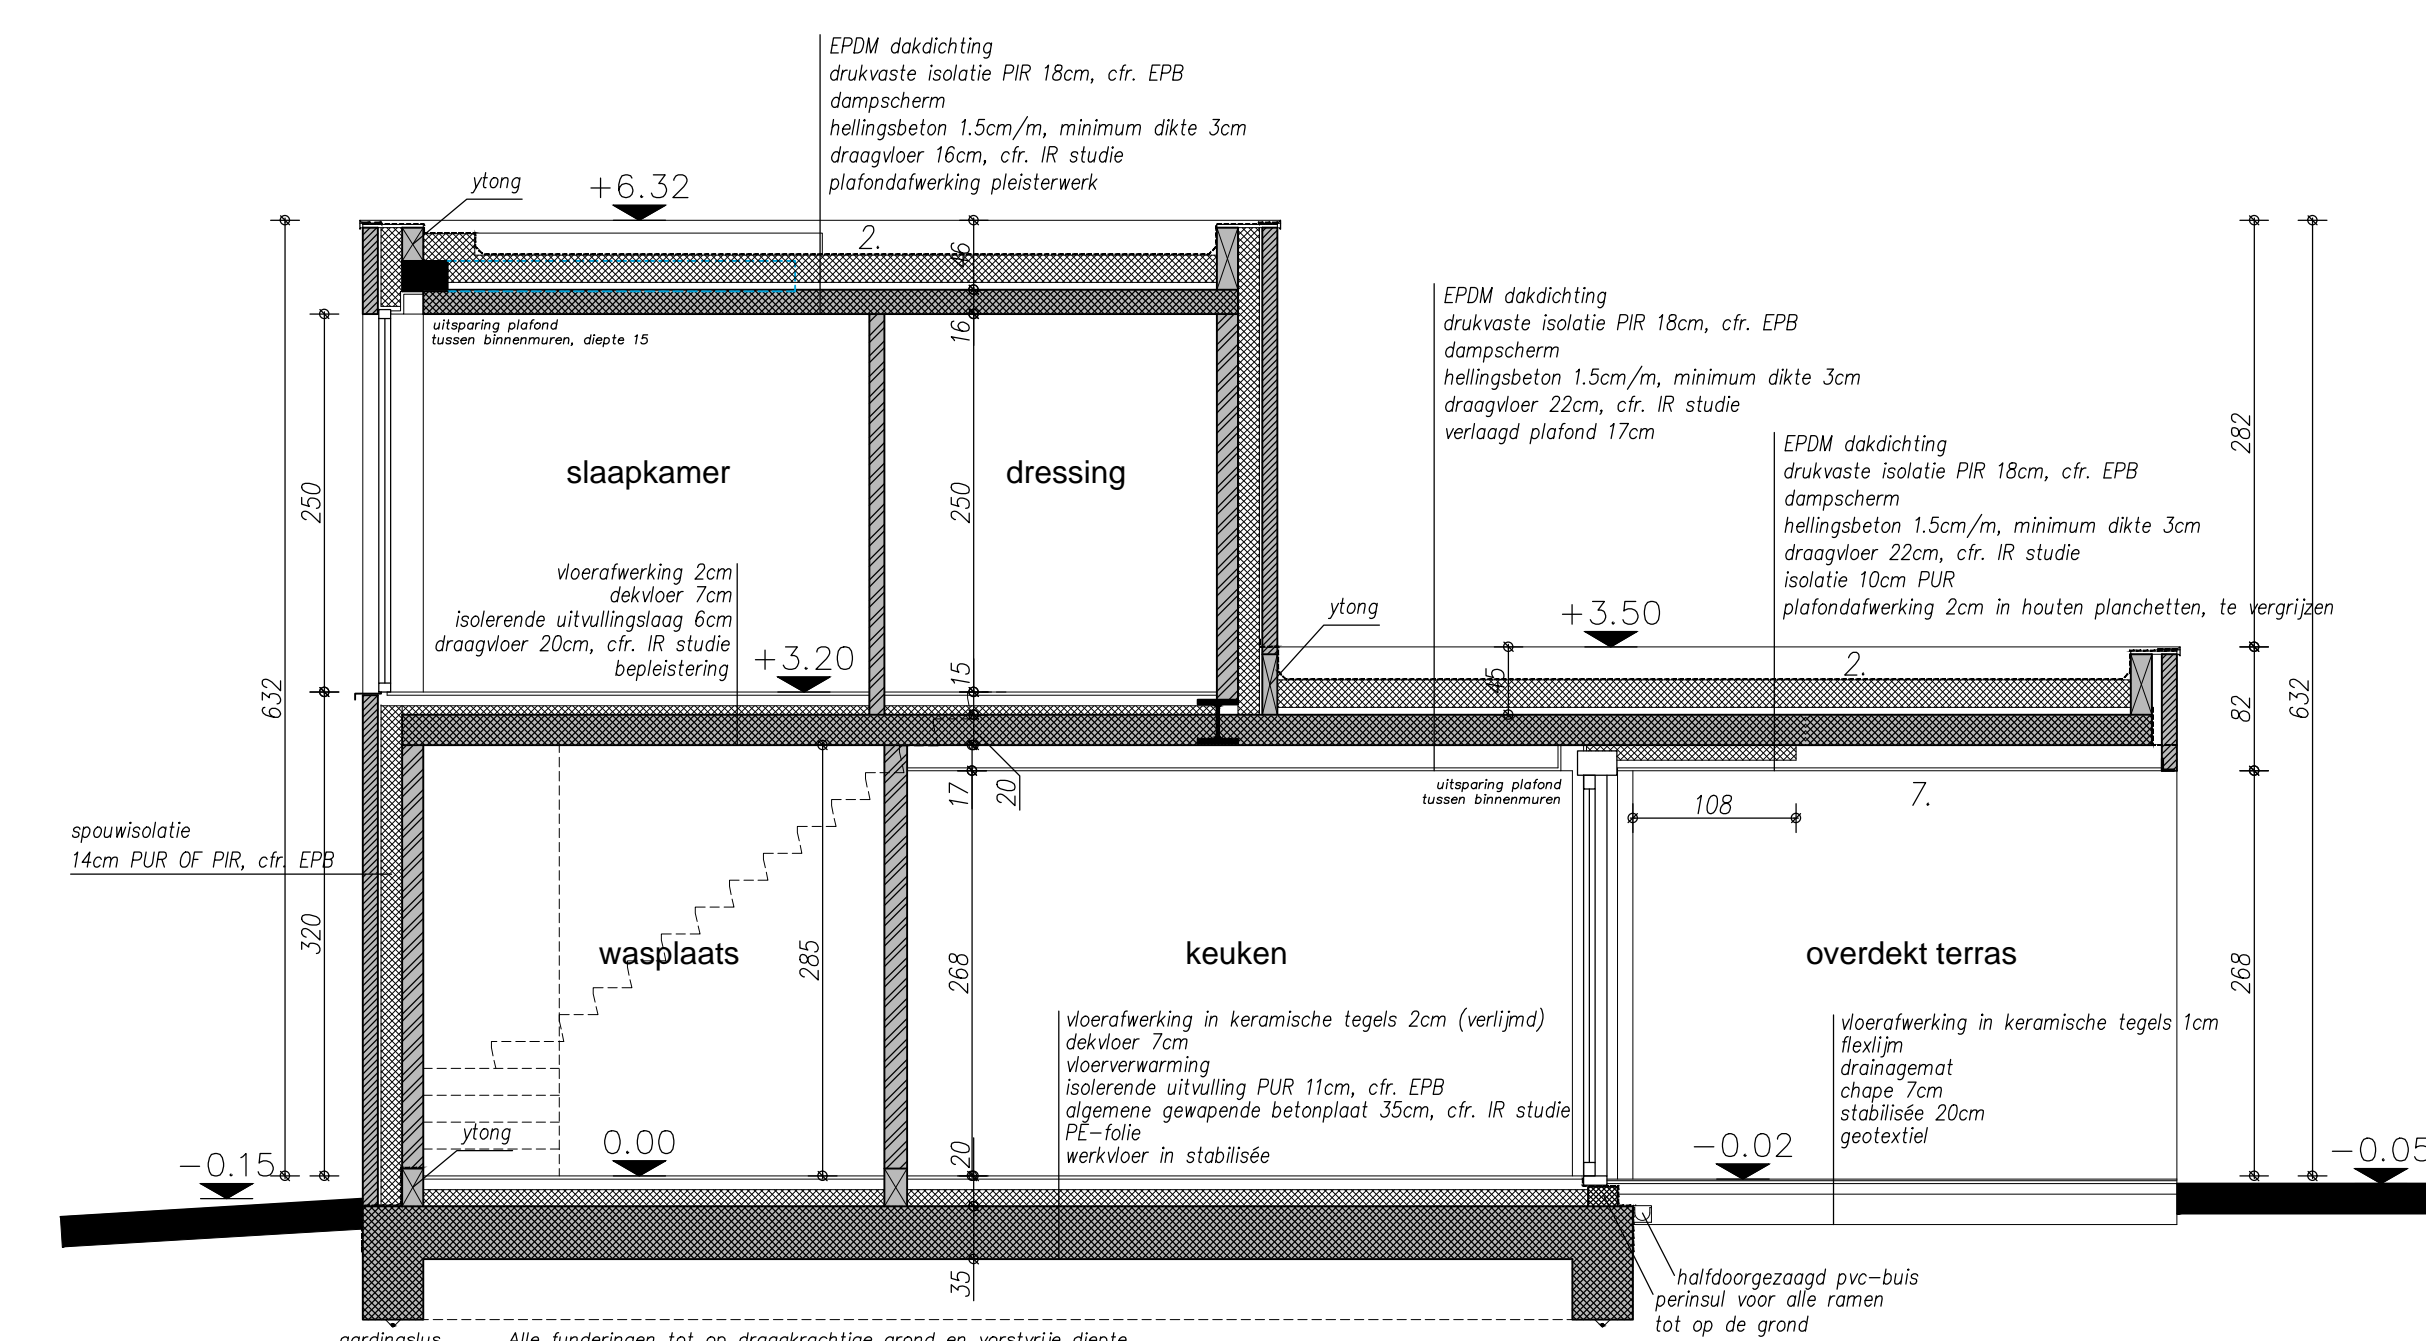


DWARSDOORSNEDE B-B

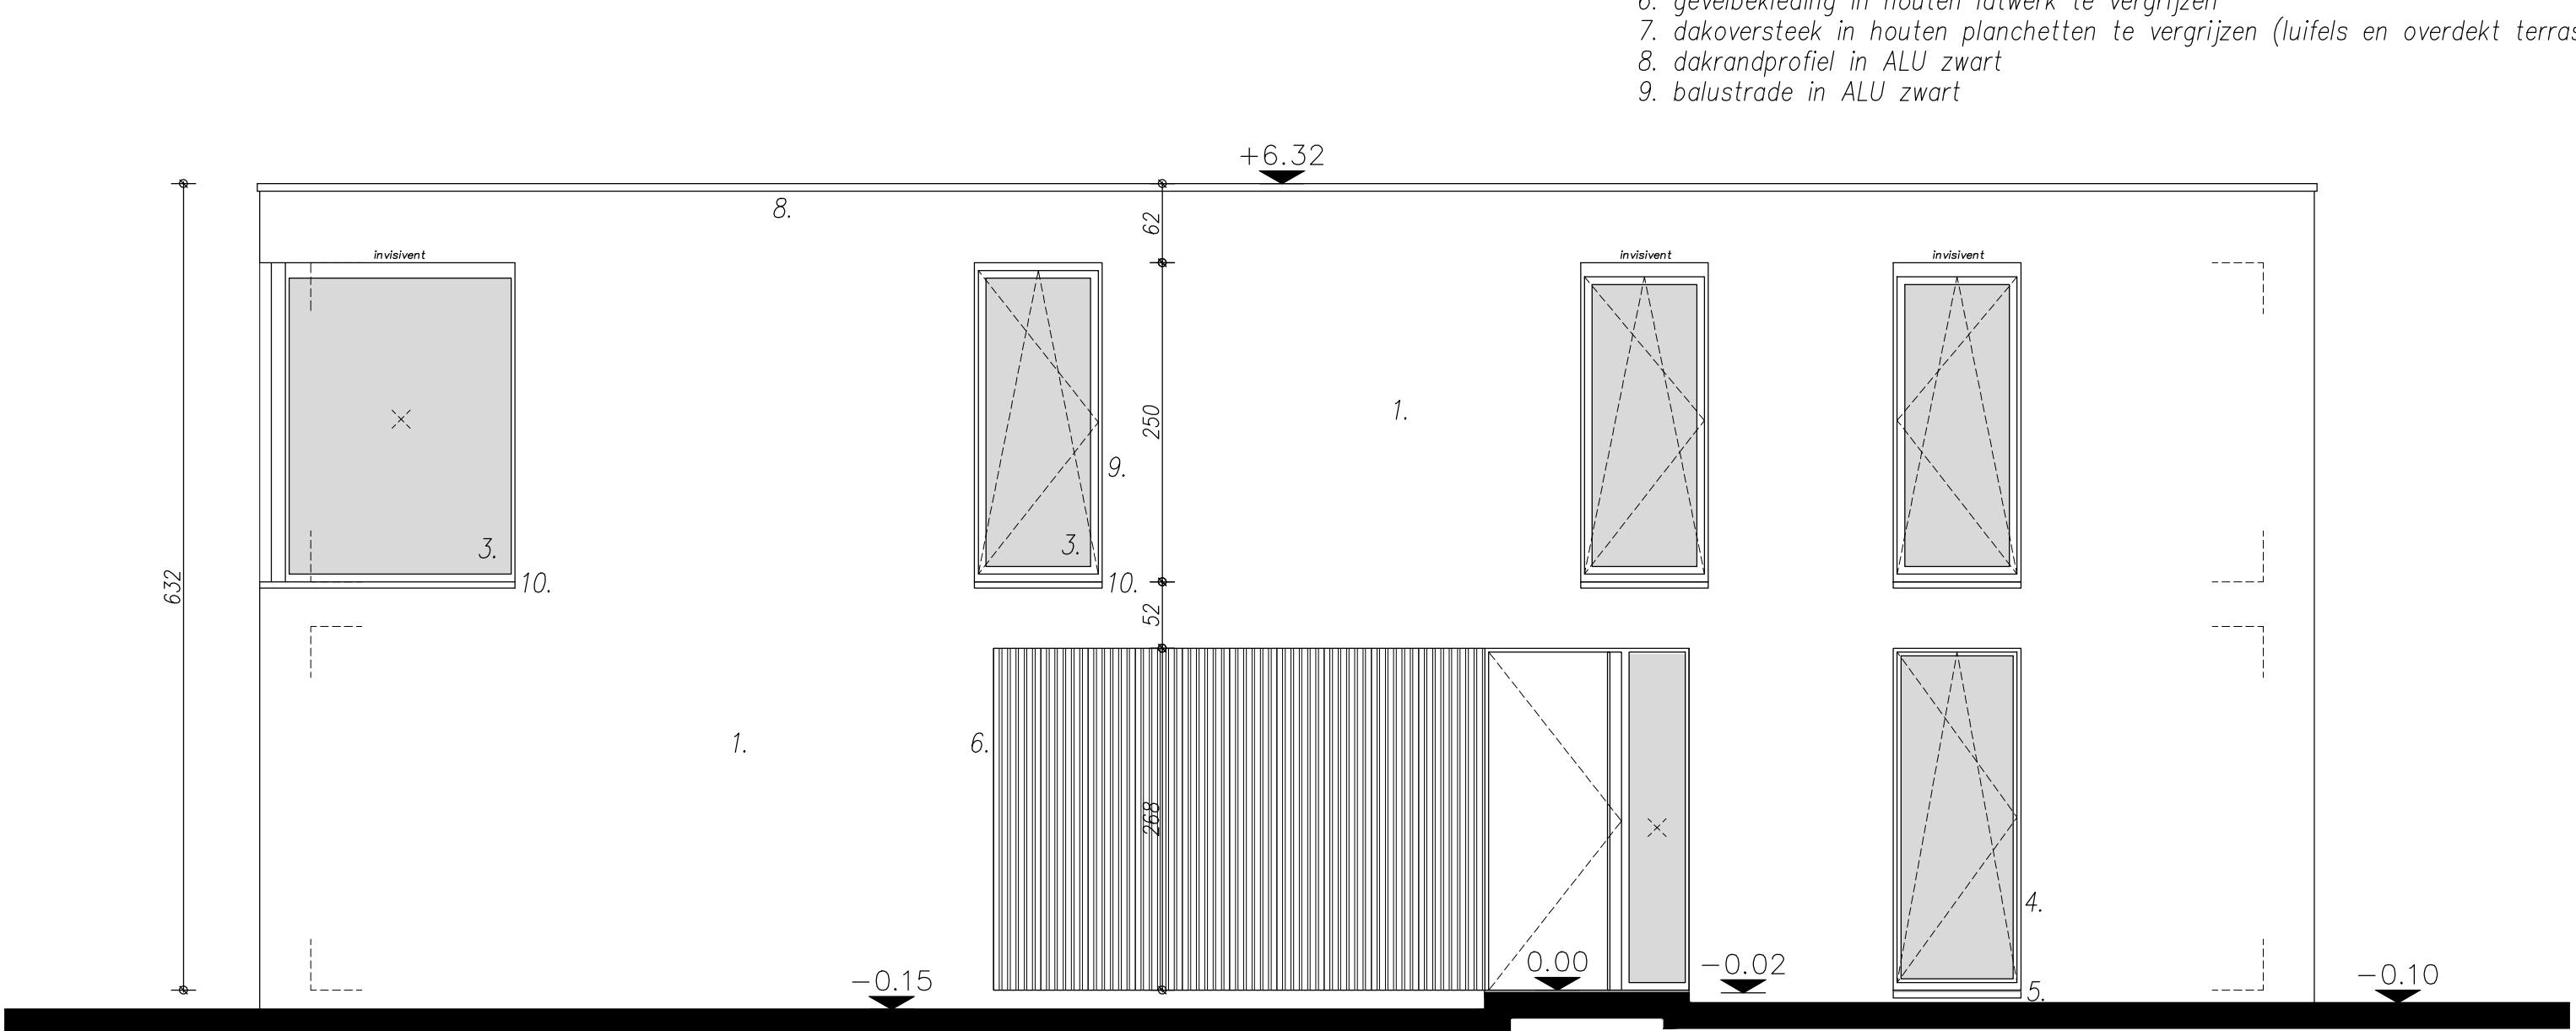


VOORGEVEL (noord)

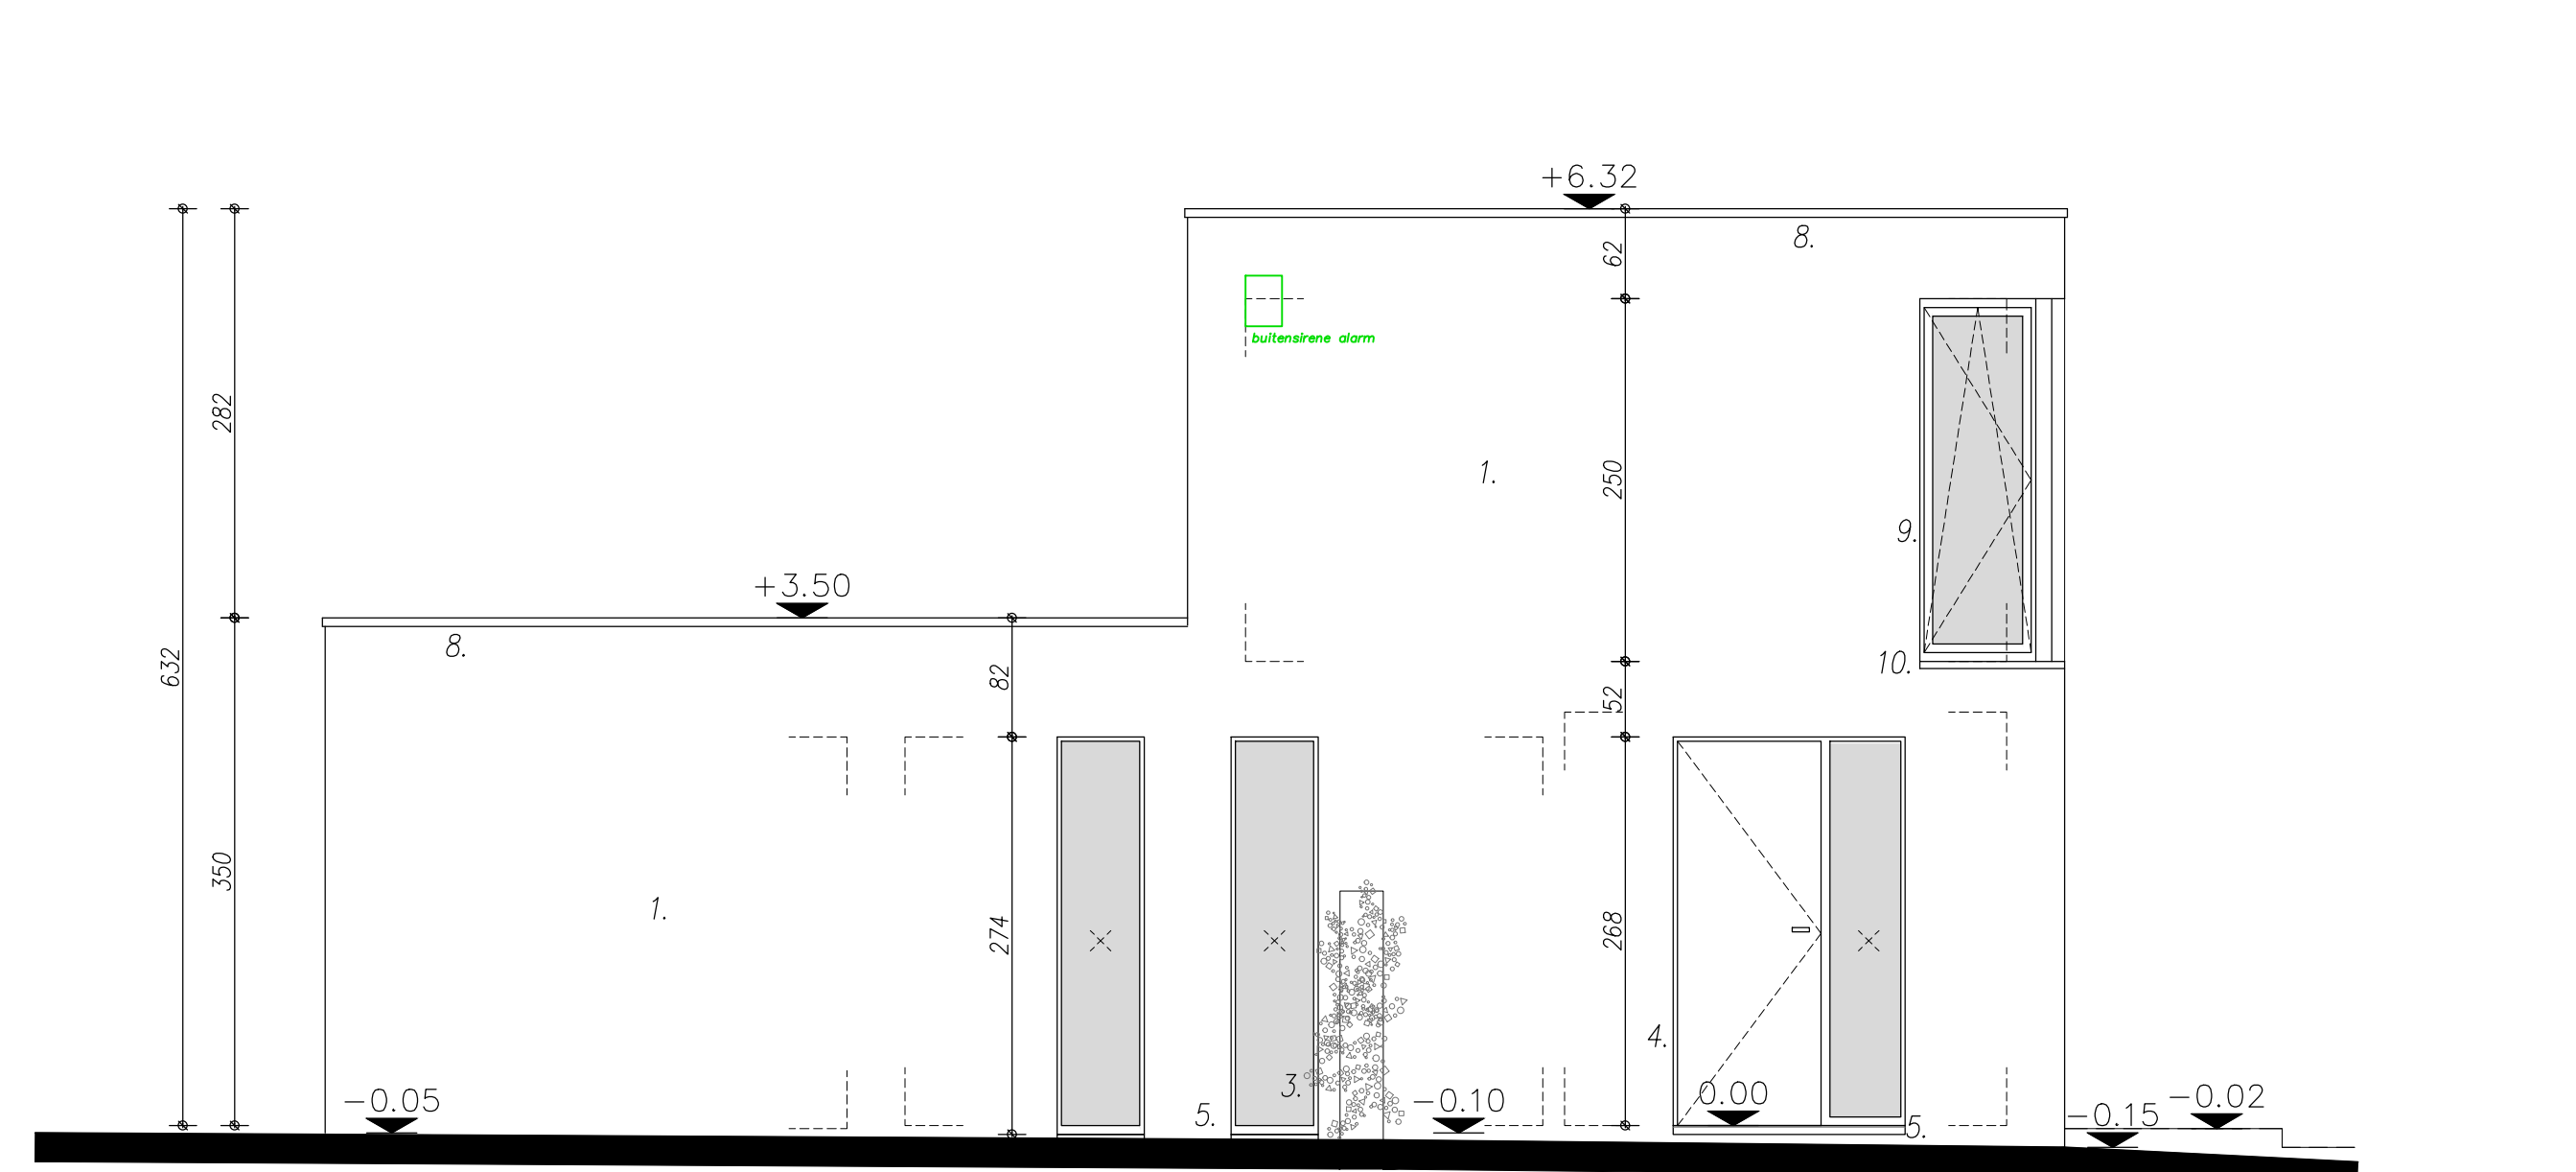


ZIJGEVEL LINKS (oost)

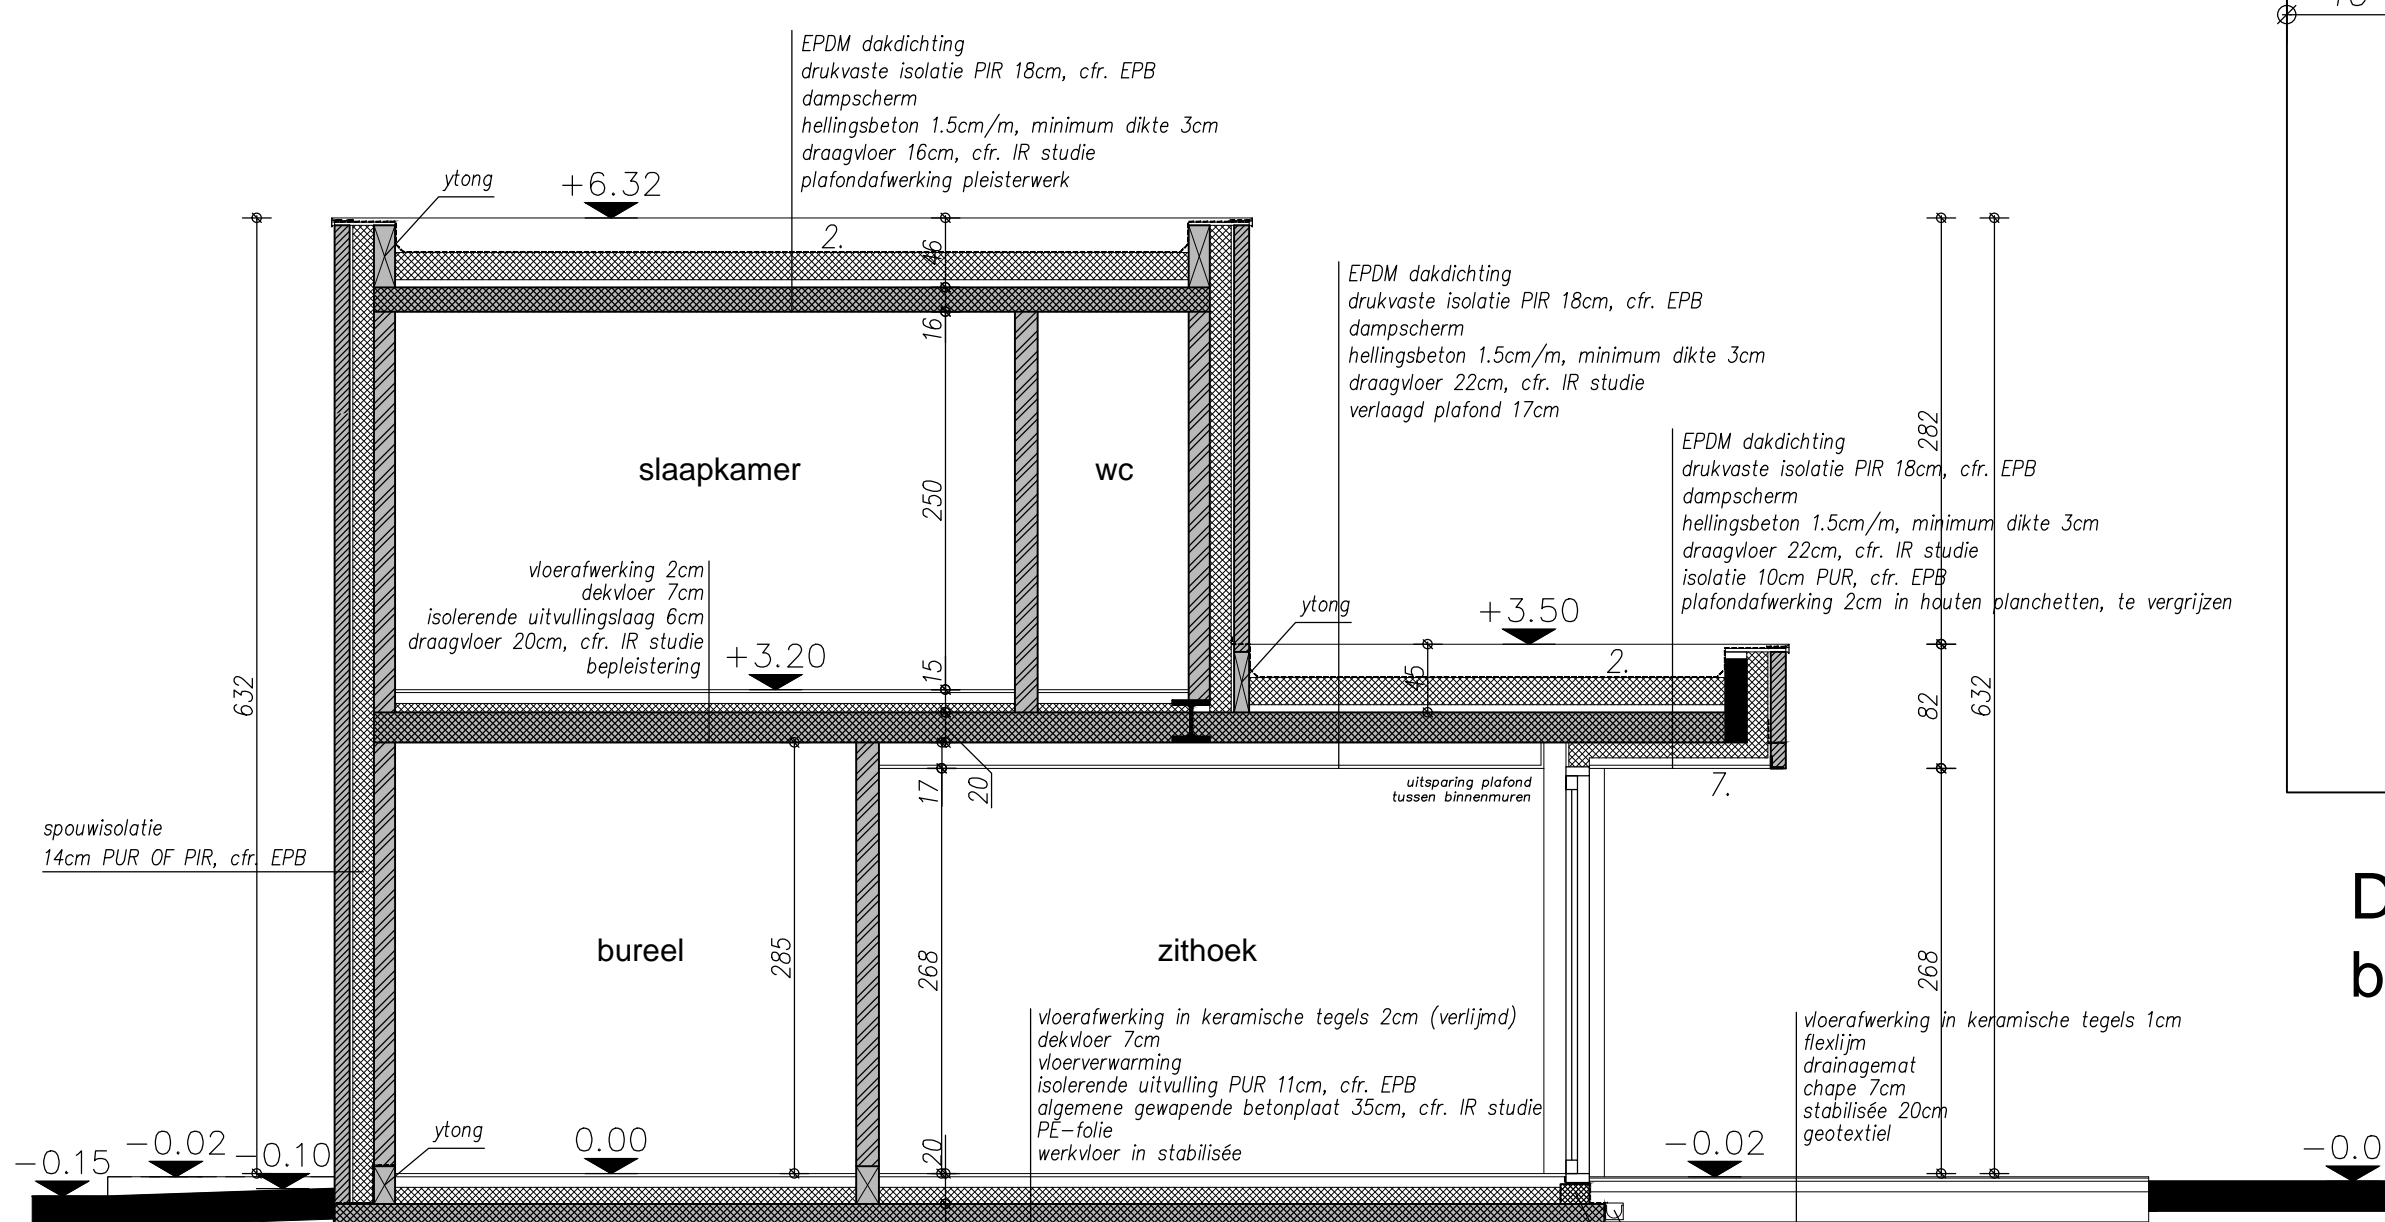

DWARSDOORSNEDE A-A

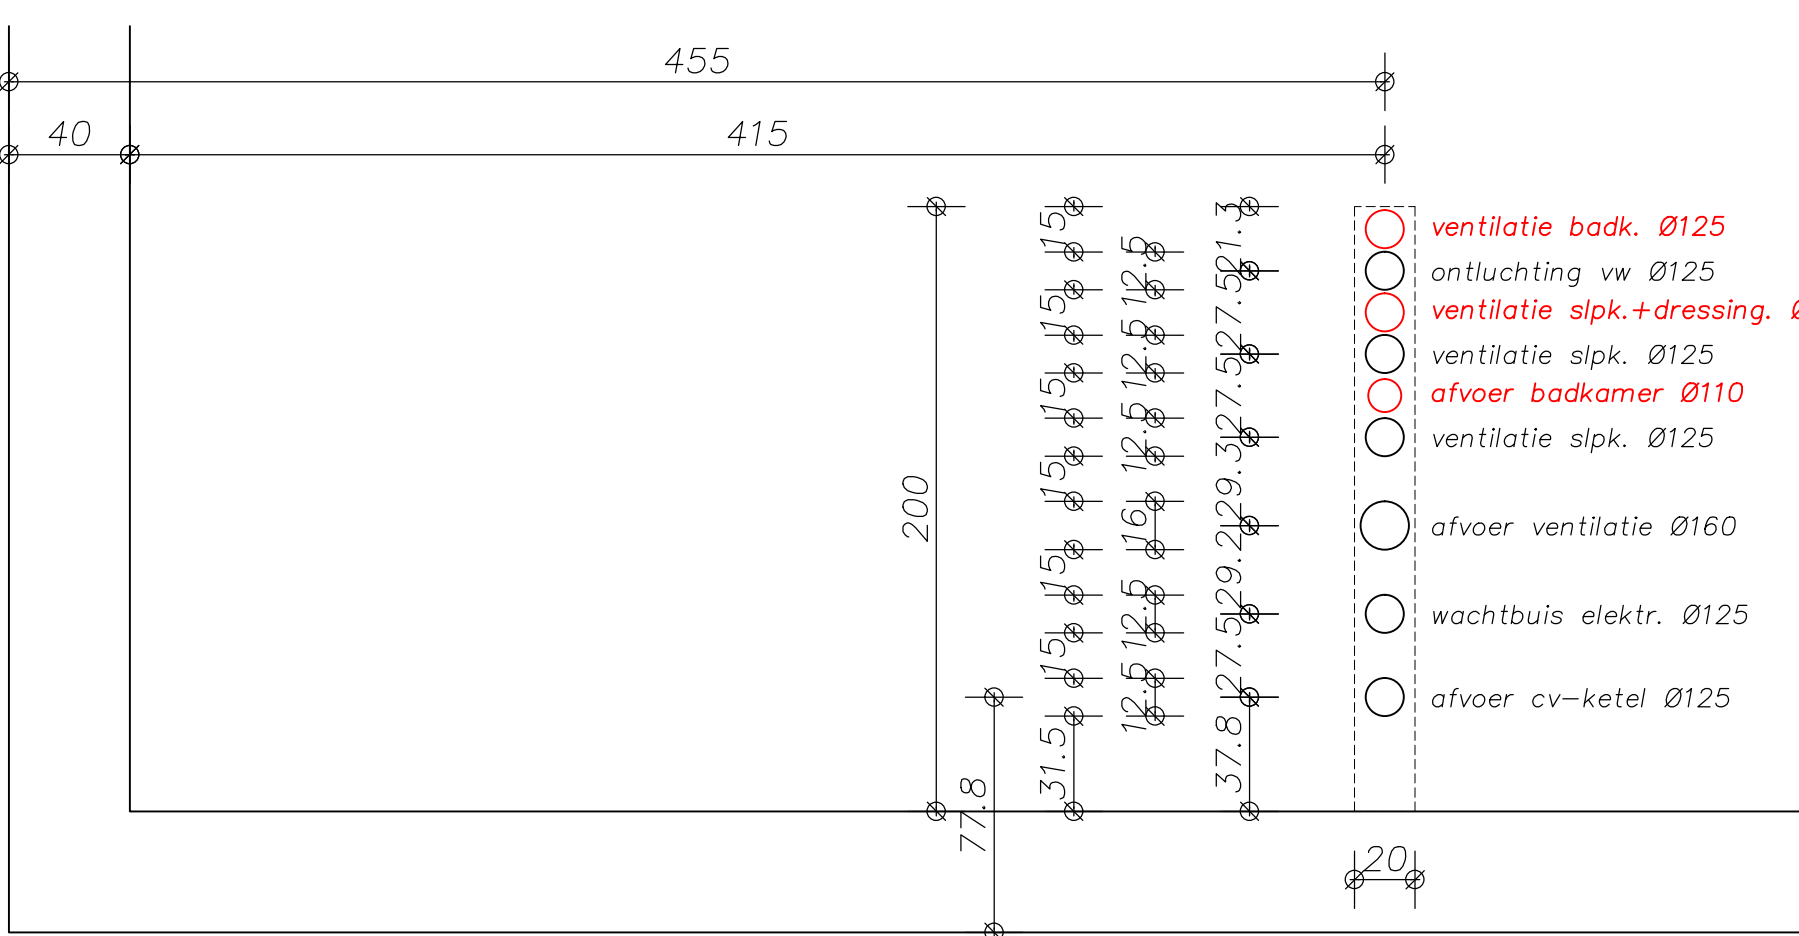


DETAIL - TECHNISCHE KOKER boringen

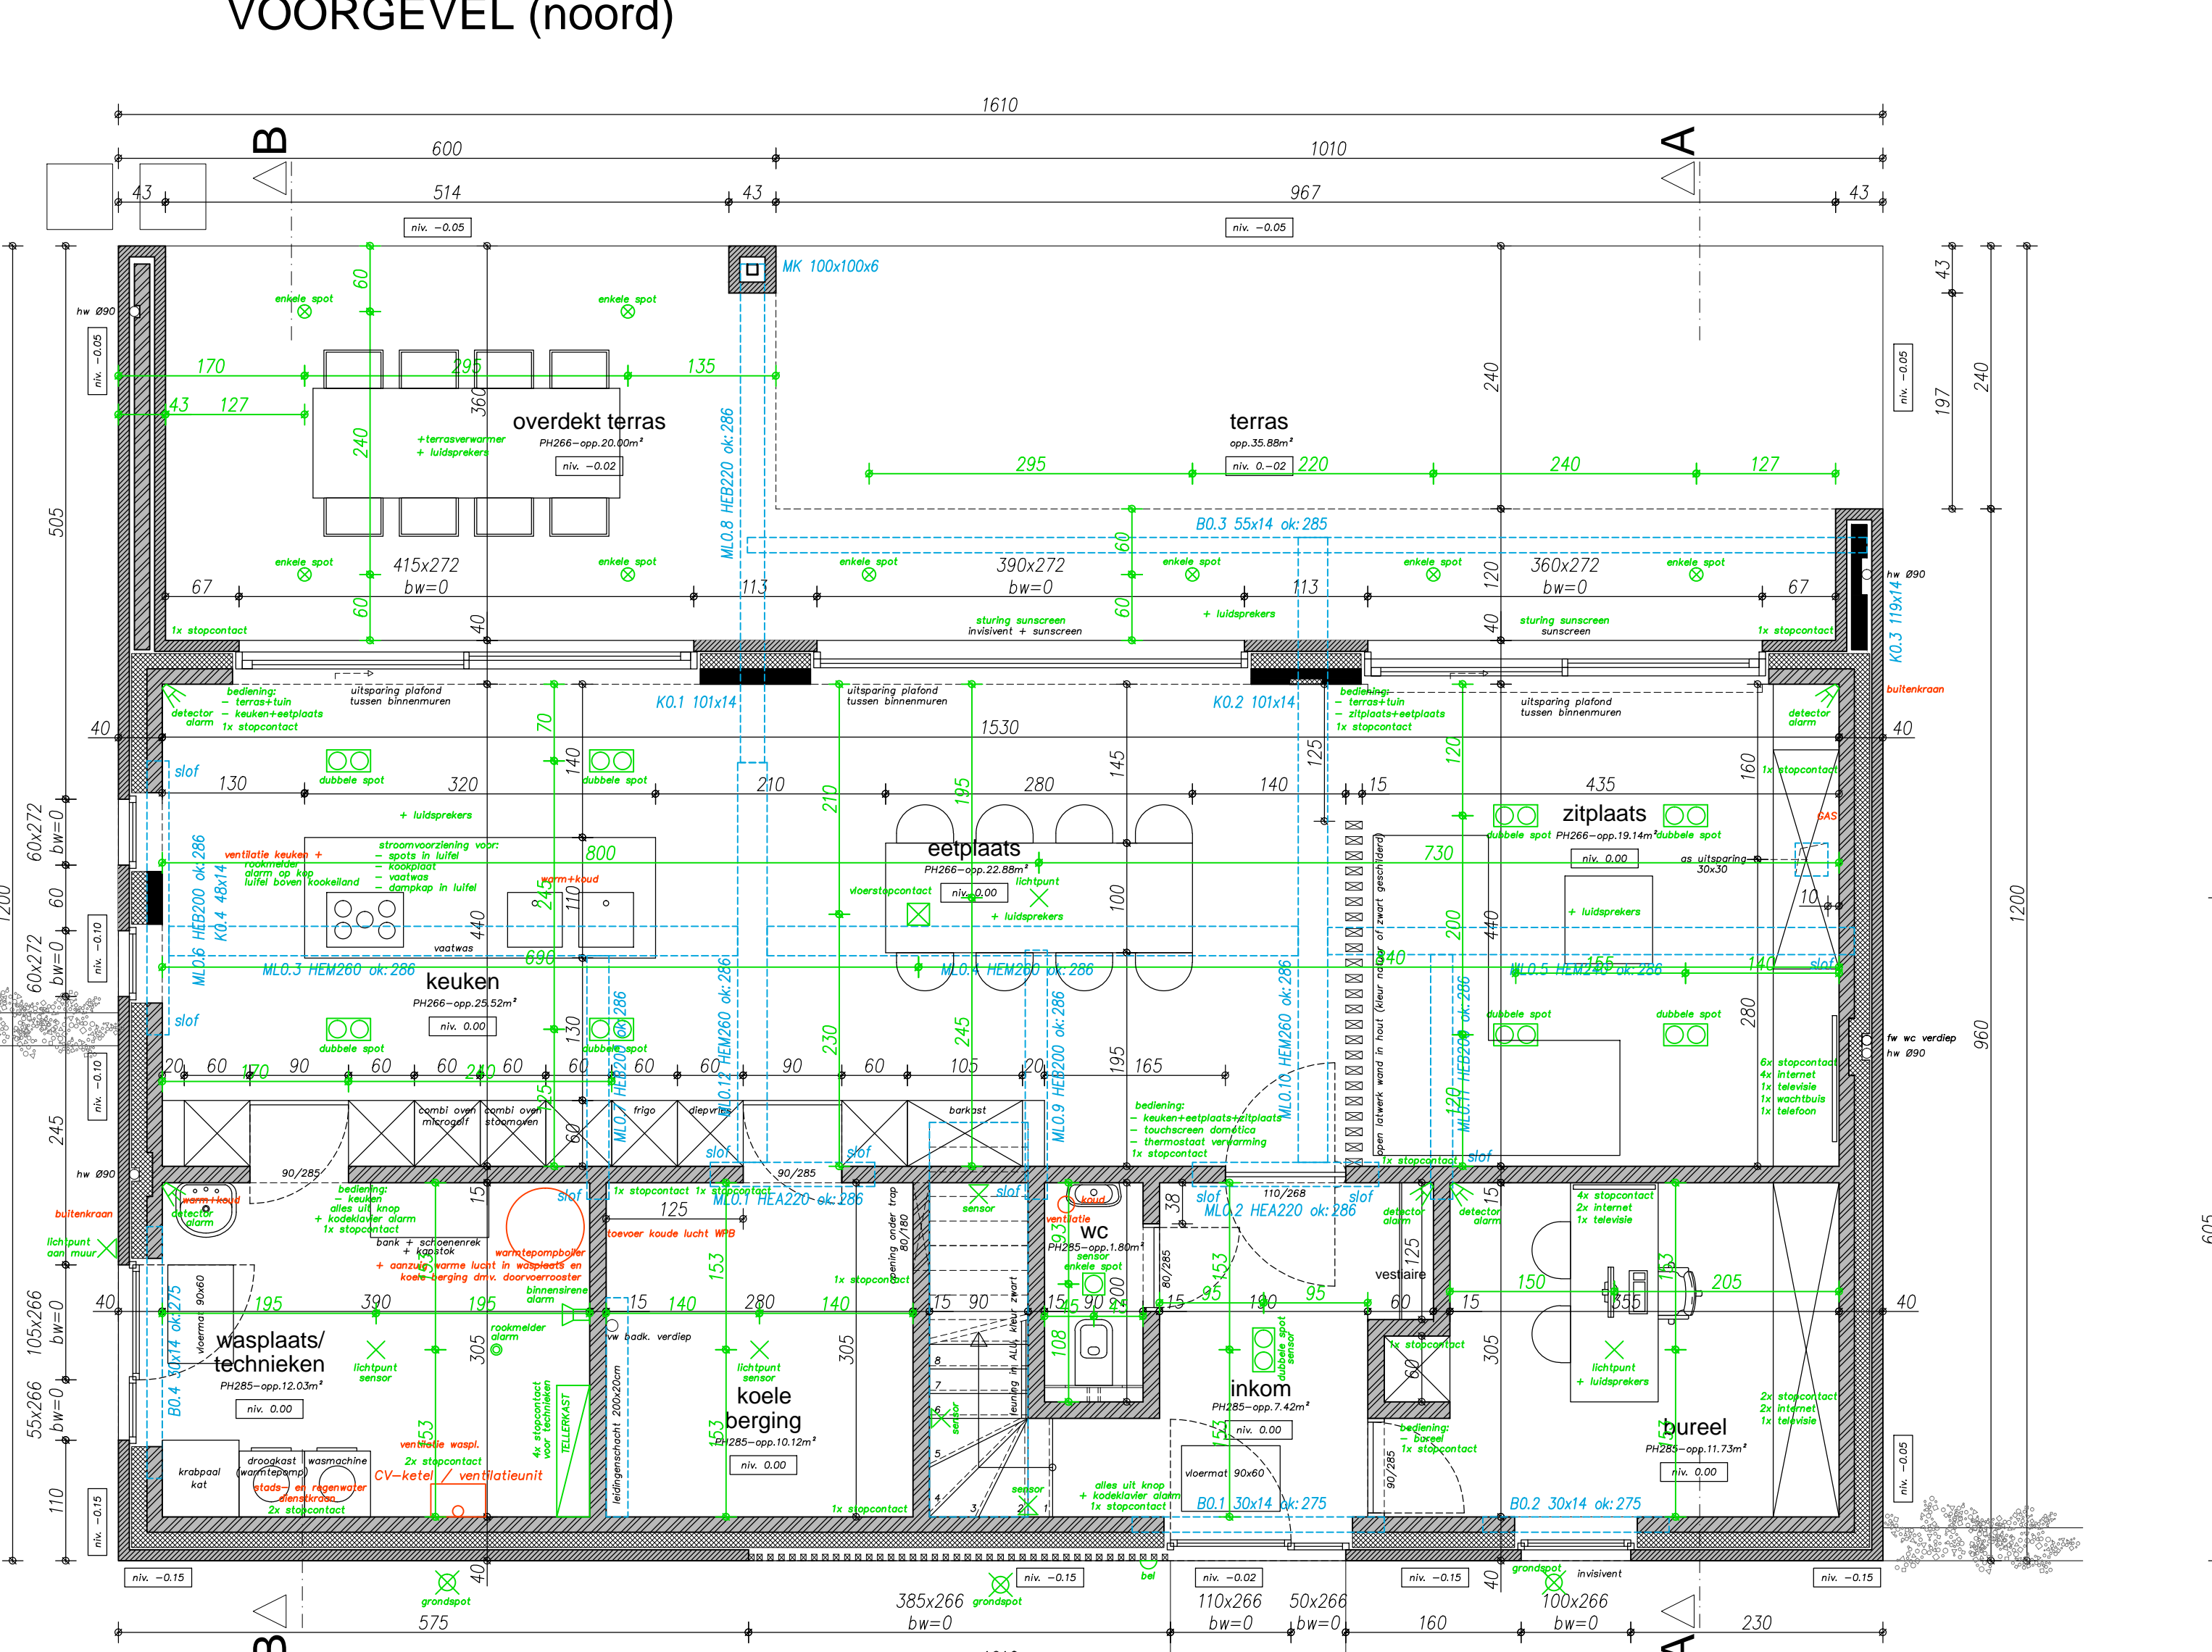


GELIJKVLOERS

- ventilatiesysteem C+ EVO
  - gaswandketel met warmtepompboiler
  - vloerverwarming gelijkvloers (exclusief koelke berging) en badkamer verloop
  - verwarming slaapkamer voorzien van aansluitingen voor latere installatie radiatoren
- RAAMSLAGEN 6cm
- EPDM of DPC folie met TEC7 te voorzien achter slag zowel links, rechts en boven het raam
- EPDM slabben onder de dorpels te voorzien

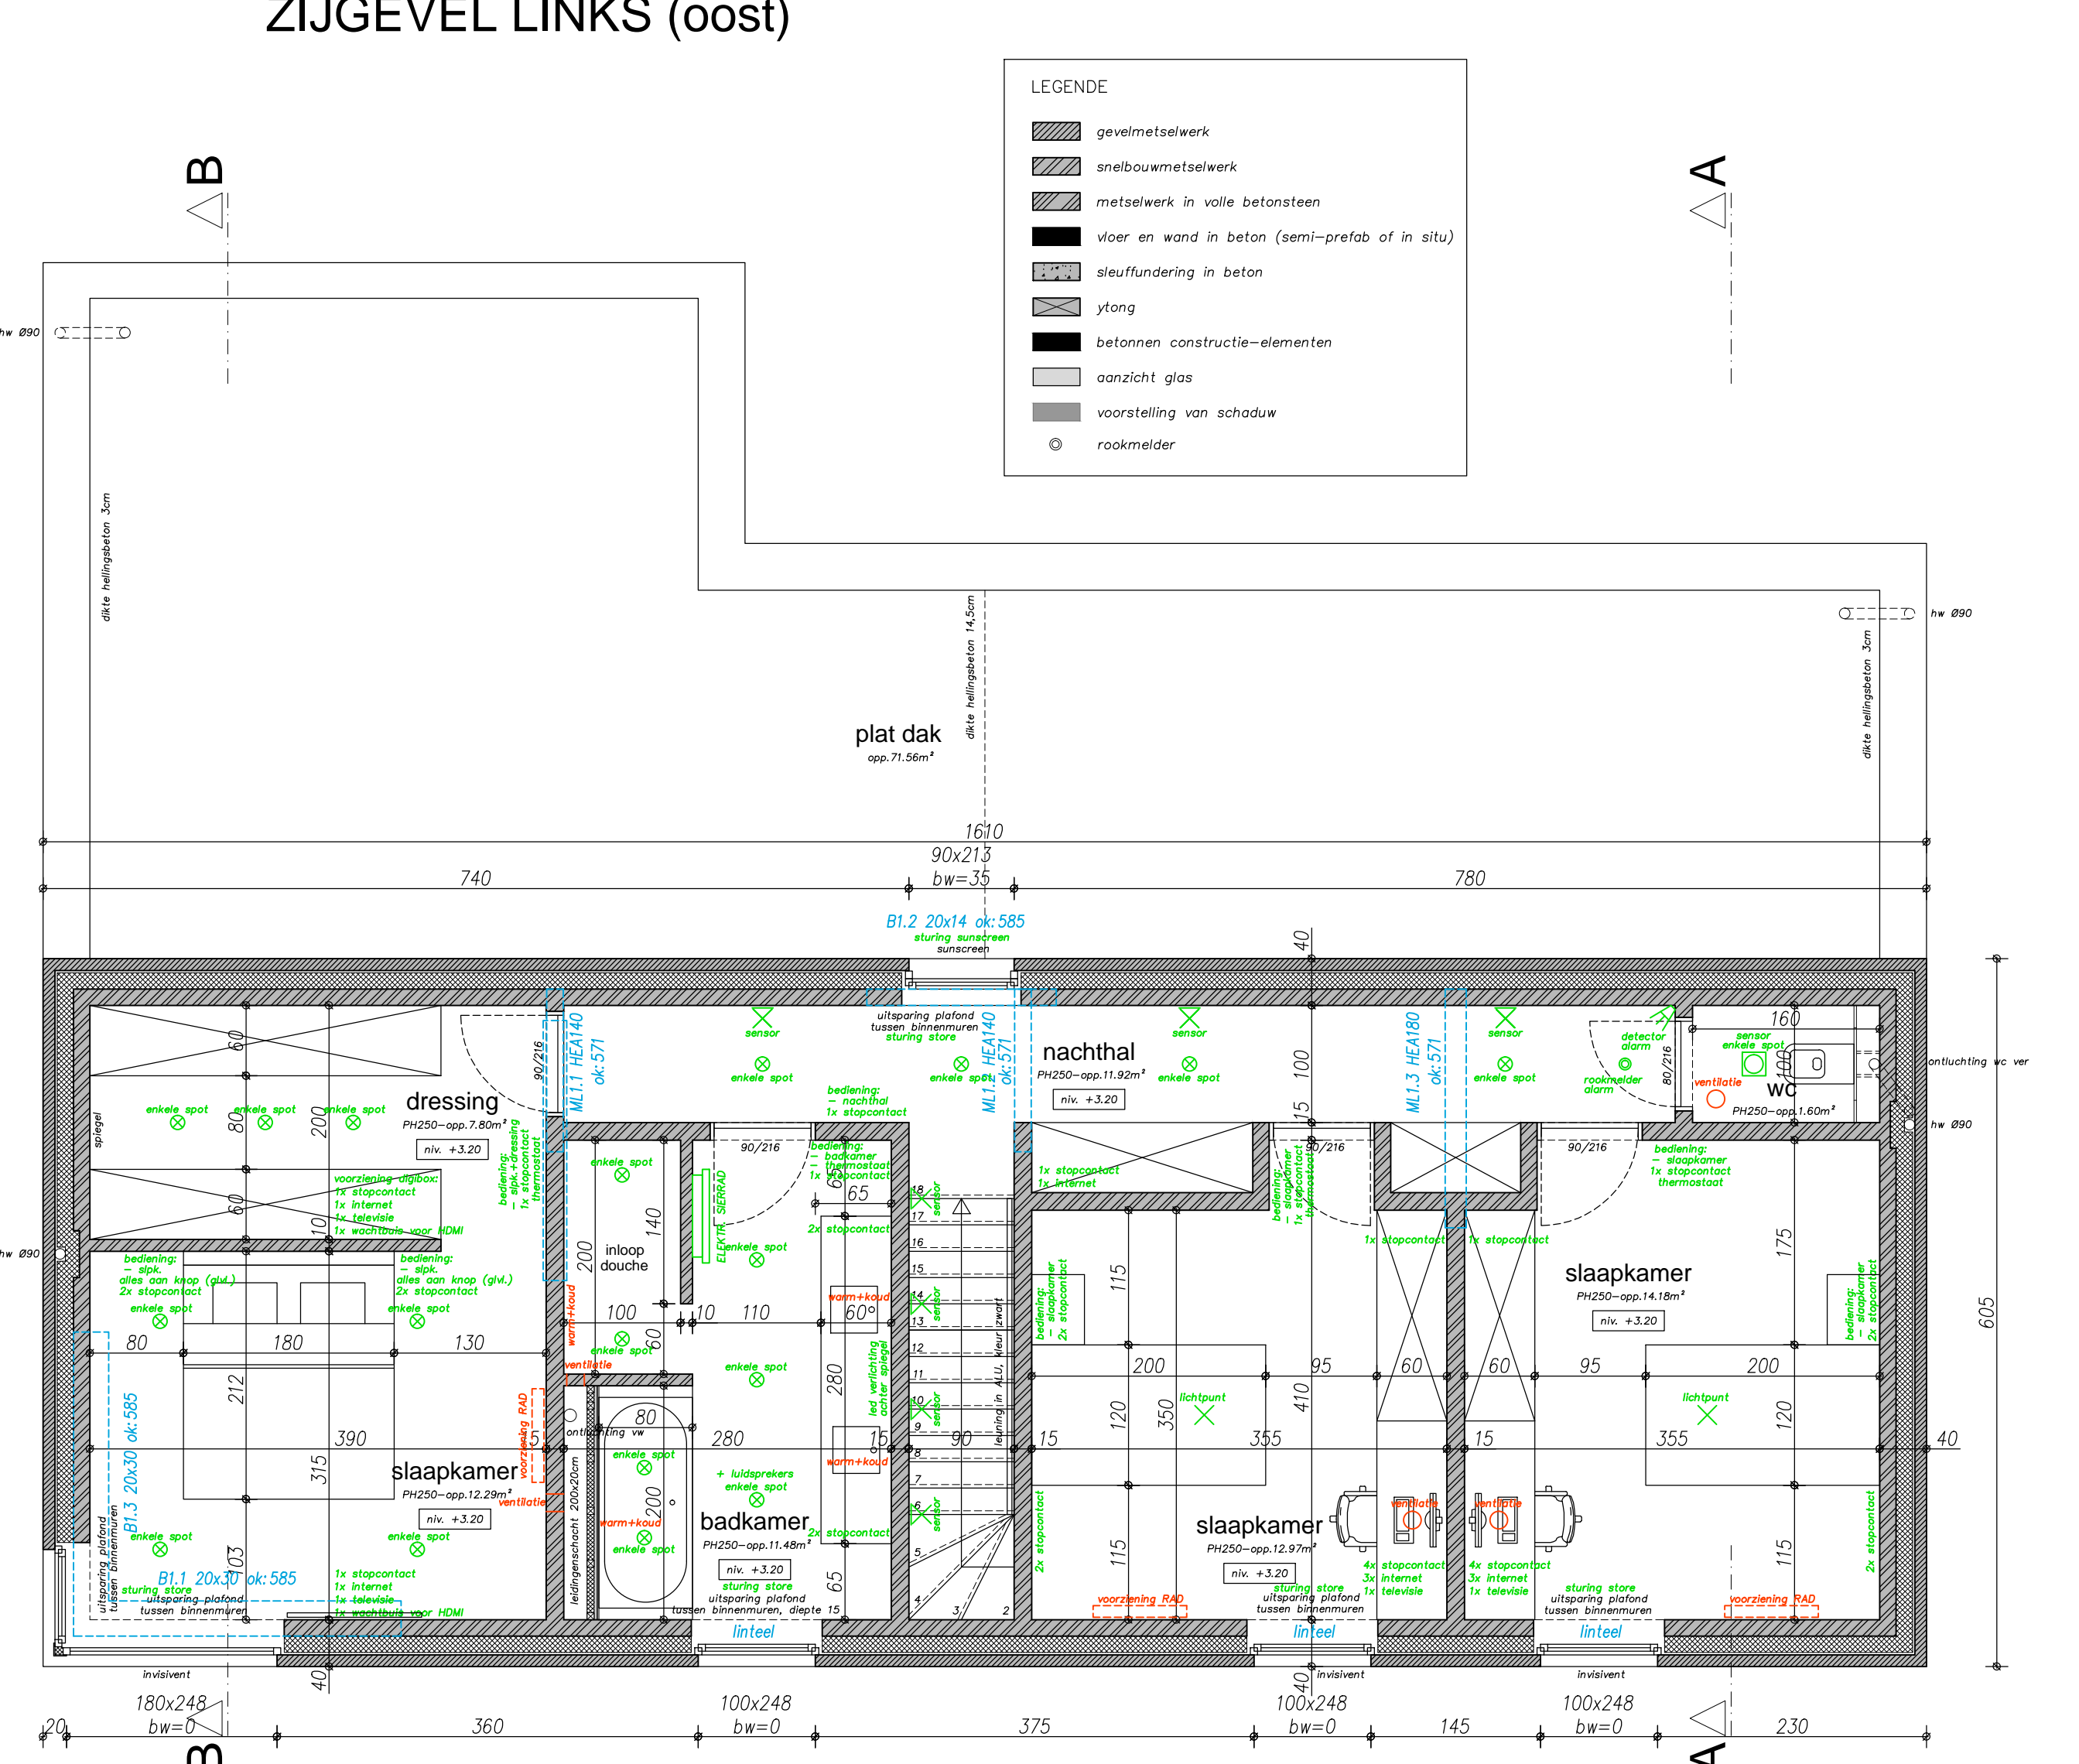

VERDIEPING

- ventilatiesysteem C+ EVO
  - gaswandketel met warmtepompboiler
  - vloerverwarming gelijkvloers (exclusief koelke berging) en badkamer verloop
  - verwarming slaapkamer voorzien van aansluitingen voor latere installatie radiatoren
- RAAMSLAGEN 6cm + RIJWOUVMAAT BINNENDEUREN AANHOUDELEN
- EPDM of DPC folie met TEC7 te voorzien achter slag zowel links, rechts en boven het raam
- EPDM slabben onder de dorpels te voorzien

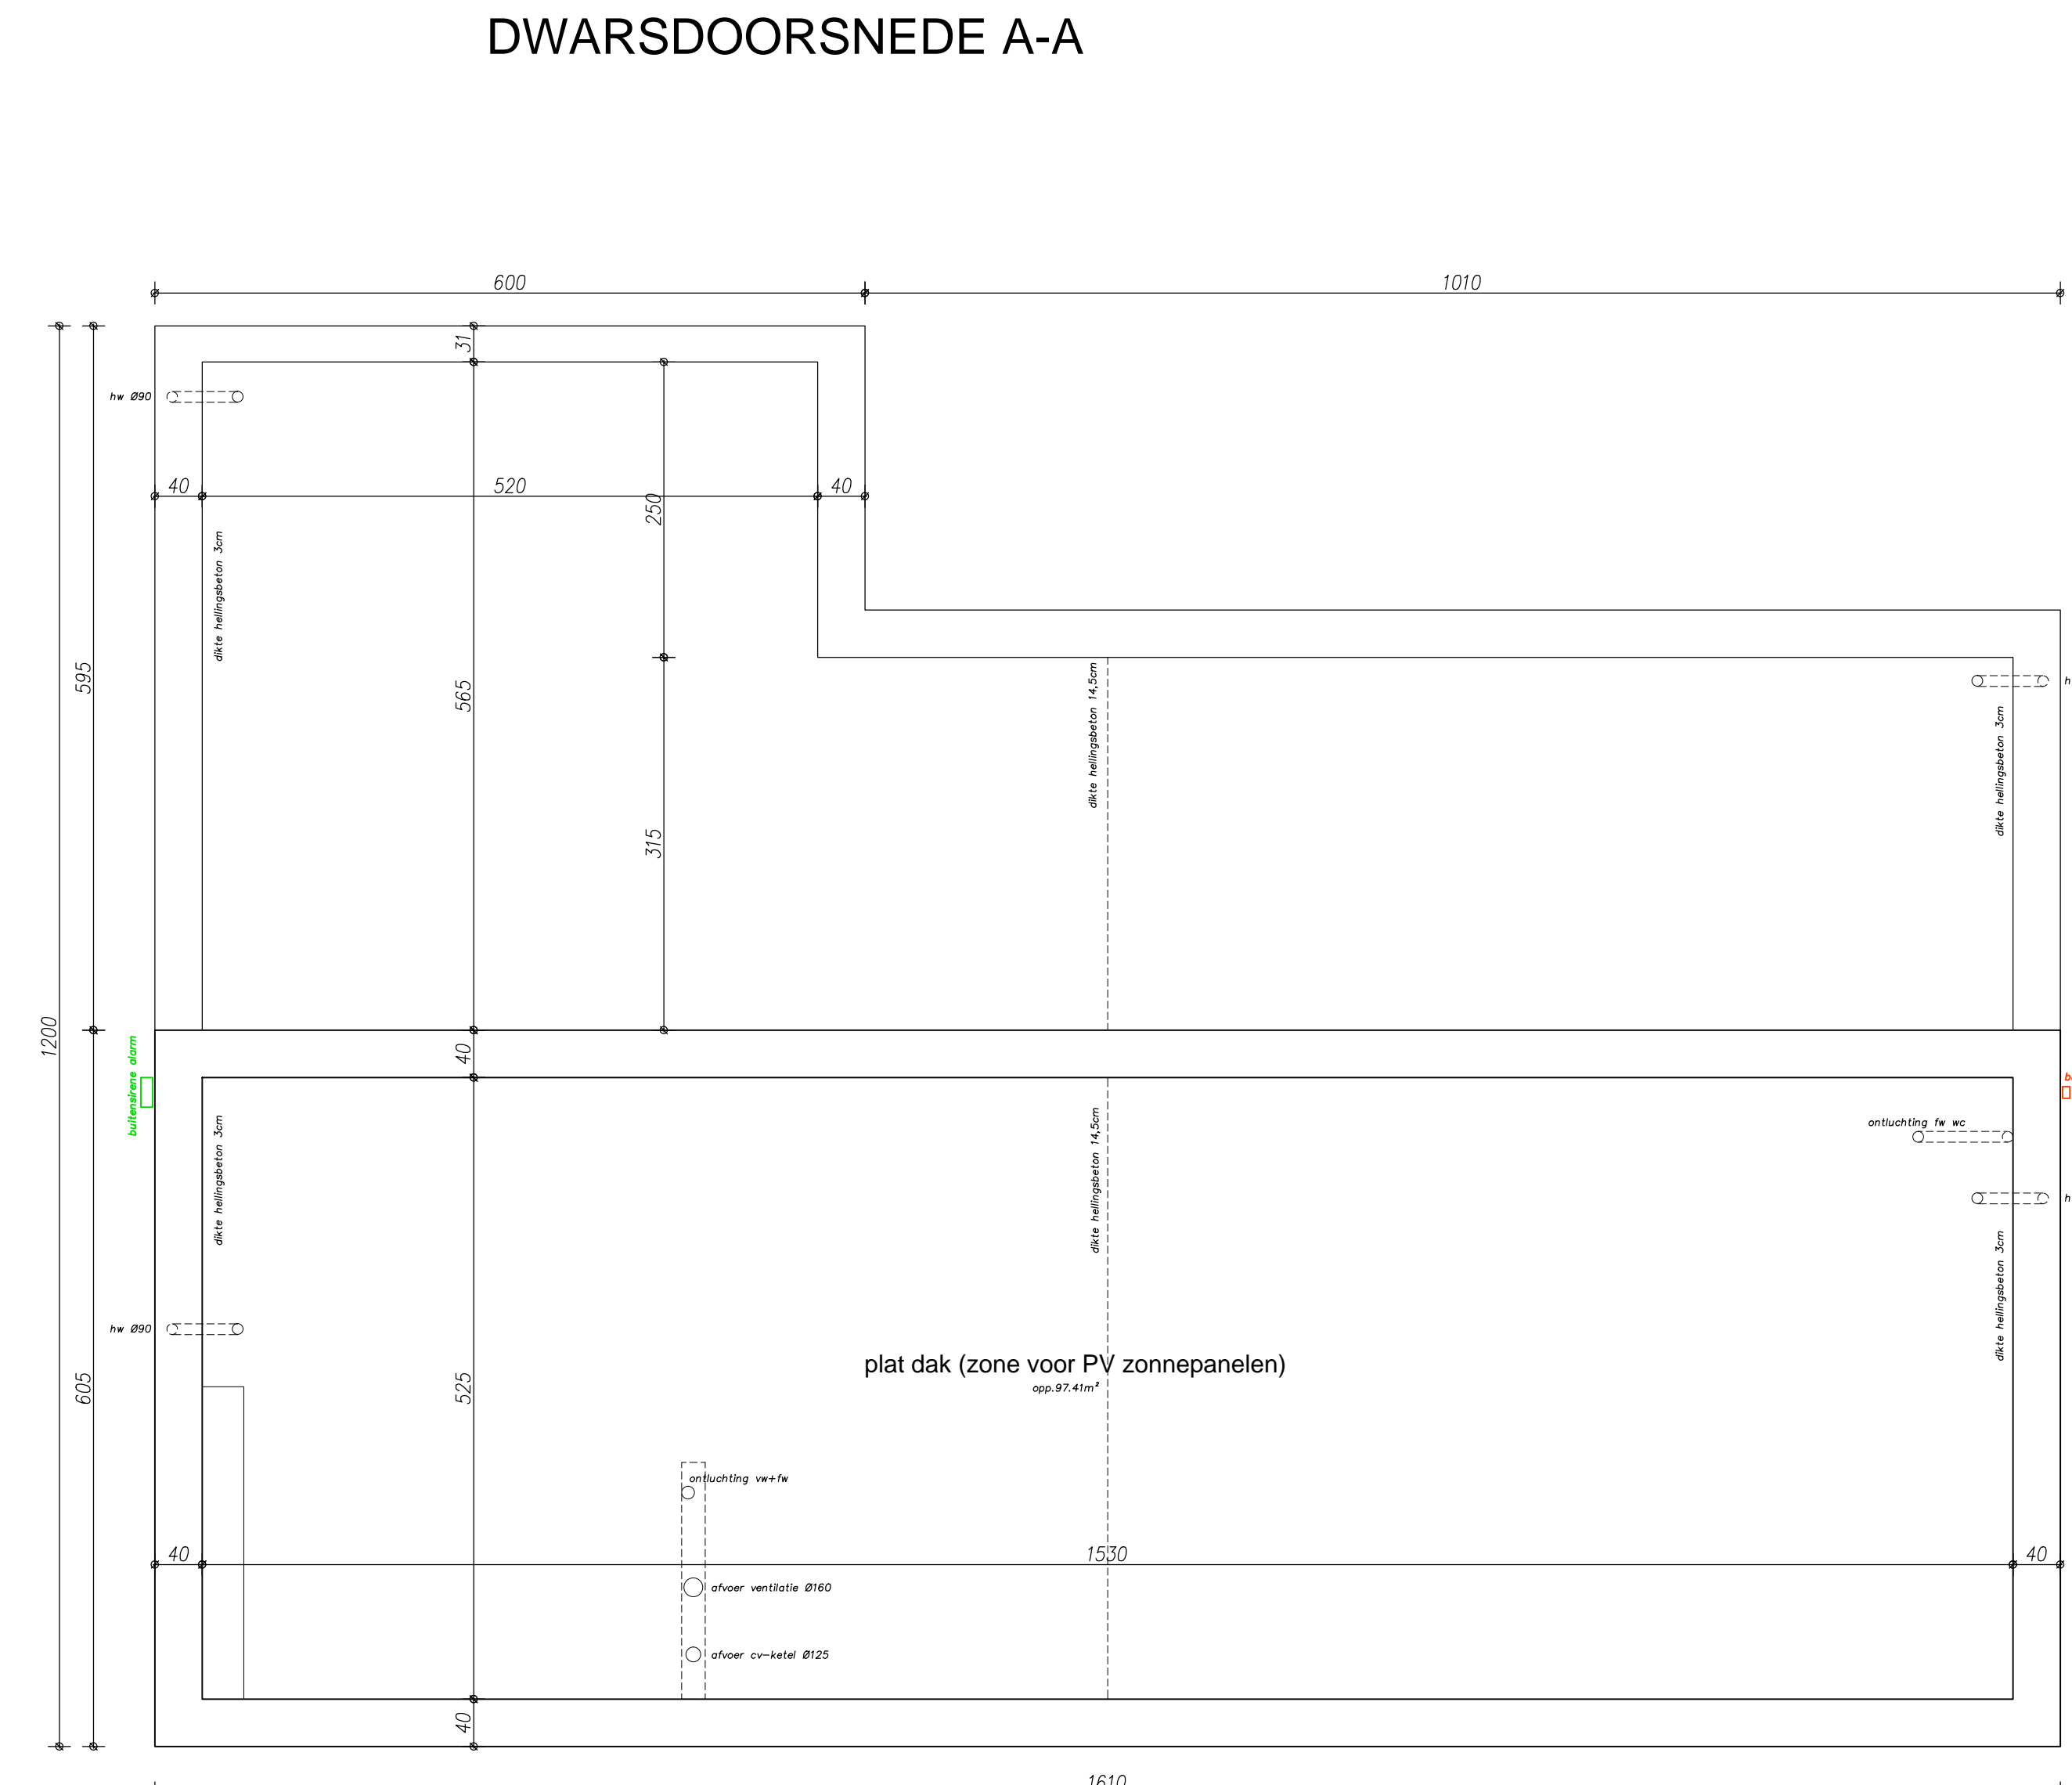

DAKENPLAN

PROJECT	BOUWEN VAN EEN EENZONSWONING EN EEN TUINBERGING	
LIGGING	provincie OOST - VLAANDEREN 9800 DEINZE (GOTTEM)	
OPDRACHTGEVER	Gaeltan Deronne - Sums De Clercq, Mussenbuik 14 - 9800 DEINZE 0474 96 34 88	
FASE, DATUM	LUITOERING	04-12-2018
PLANNEN & GEVELS - 1/50		
08-06-2018	EERSTE VERSE LUITOERINGSPANNEN	
06-09-2018	AANGEPASTE LUITOERINGSPANNEN	
23-09-2018	AANGEPASTE LUITOERINGSPANNEN	
08-11-2018	AANGEPASTE LUITOERINGSPANNEN	
04-12-2018	AANGEPASTE LUITOERINGSPANNEN	
BLAD 02 / 02	projectarchitect: GeH VAN DAMME	opdrachtgever
xx.xxx UV01	L8 architecten bvba LAGERSTRAAT 6 9800 NELLE W 09231 48 27 - fax 09283 77 99 - gsm 0477 533 106 info@l8architecten.be	